Profil pw

Podziałka 1:100/500

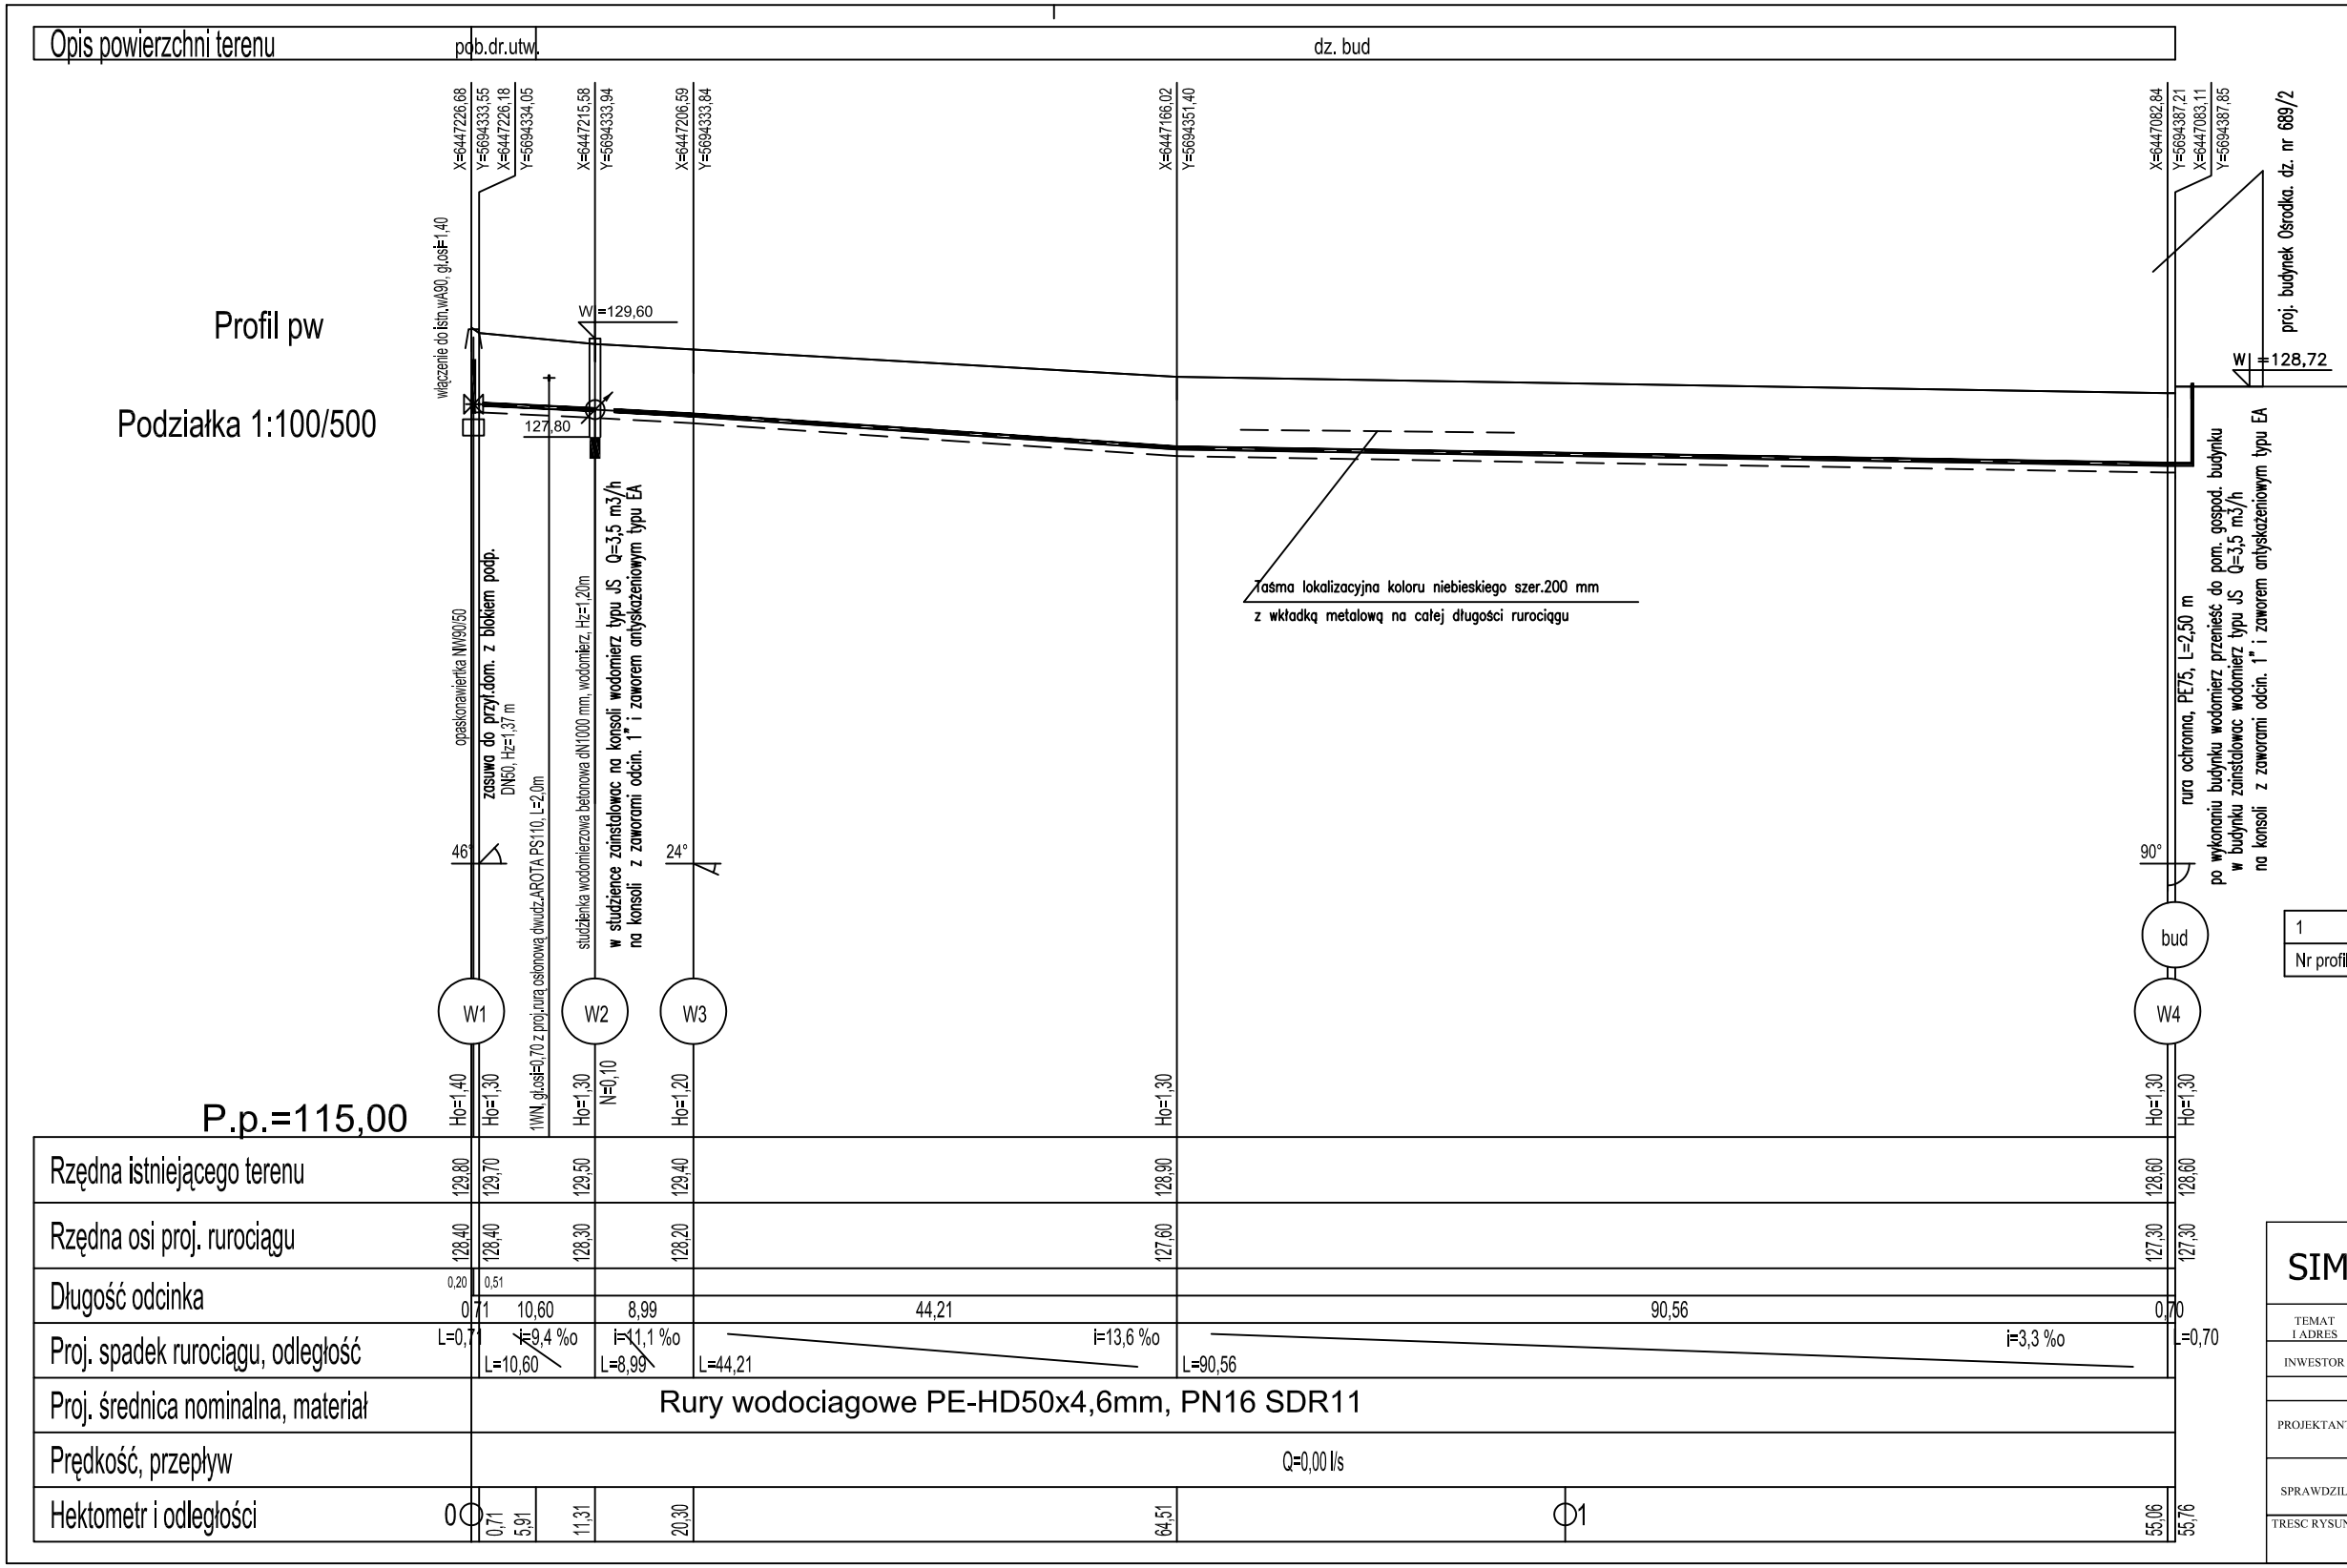

PROFIL PODŁUŻNY
PRZYŁĄCZA WODOCIĄGOWEGO pw

Podziałka 1:100/500

Długość wszystkich przewodów: 155,8 [m]

1	Profil pw1	155,8	W1-bud
Nr profilu	Nazwa	Długość [m]	Węzły

SIMPRO

JEDNOSTKA PROJEKTOWO-WYKONAWCZA

54-109 WROCLAW, UL.BRANIEWSKA 75, tel./fax 3541496

TEMAT I ADRES	PRZYLACZE WODOCIAGOWE DO PROJEKTOWANEGO BUDYNKU OSRODKA KULTURY I INICJATYW LOKALNYCH W CZESZOWIE				STADIUM PB
INWESTOR	GMINA ZAWONIA 55-106 ZAWONIA ul. TRZEBNICKA 11				NR ZLECENIA w/1/05/2018
	IMIE I NAZWISKO	DATA	NR UPRAWNIEN	SPECJALNOSC	PODPIS
PROJEKTANT	mgr inz. Mariusz Sierpina	7.05.2018	302/88/UW	instalacyjno-inzynieryjna	
SPRAWDZIL					NR RYS. 2
TRESC RYSUNKU	PROFIL PODLUZNY PRZYLACZA WODOCIAGOWEGO pw				SKALA 1:100/500