Nr kanc :GKK.6642.297.2020

Poświadcza się zgodność niniejszej kopii z treścią materiału państwowego zasobu geodezyjnego i kartograficznego	
Organ prowadzący państwowy zasób geodezyjny i kartograficzny	STAROSTA TRZEBNICKI
Nazwa materiału zasobu	MAPA ZASADNICZA
Identyfikator ewidencyjny materiału zasobu	P.0220.2018.2628
Data wykonania kopii	2020.01.27
Imię, nazwisko i podpis osoby reprezentującej organ	Aleksandra Dorosz

Z up. Starosty
młodszy referent
mgr inż. Aleksandra Dorosz

Województwo: dolnośląskie
Powiat: trzebnicki
Jednostka ewidencyjna: 022005_2, Zawonia
Obręb: 0021, Zawonia

MAPA ZASADNICZA
SKALA 1:500

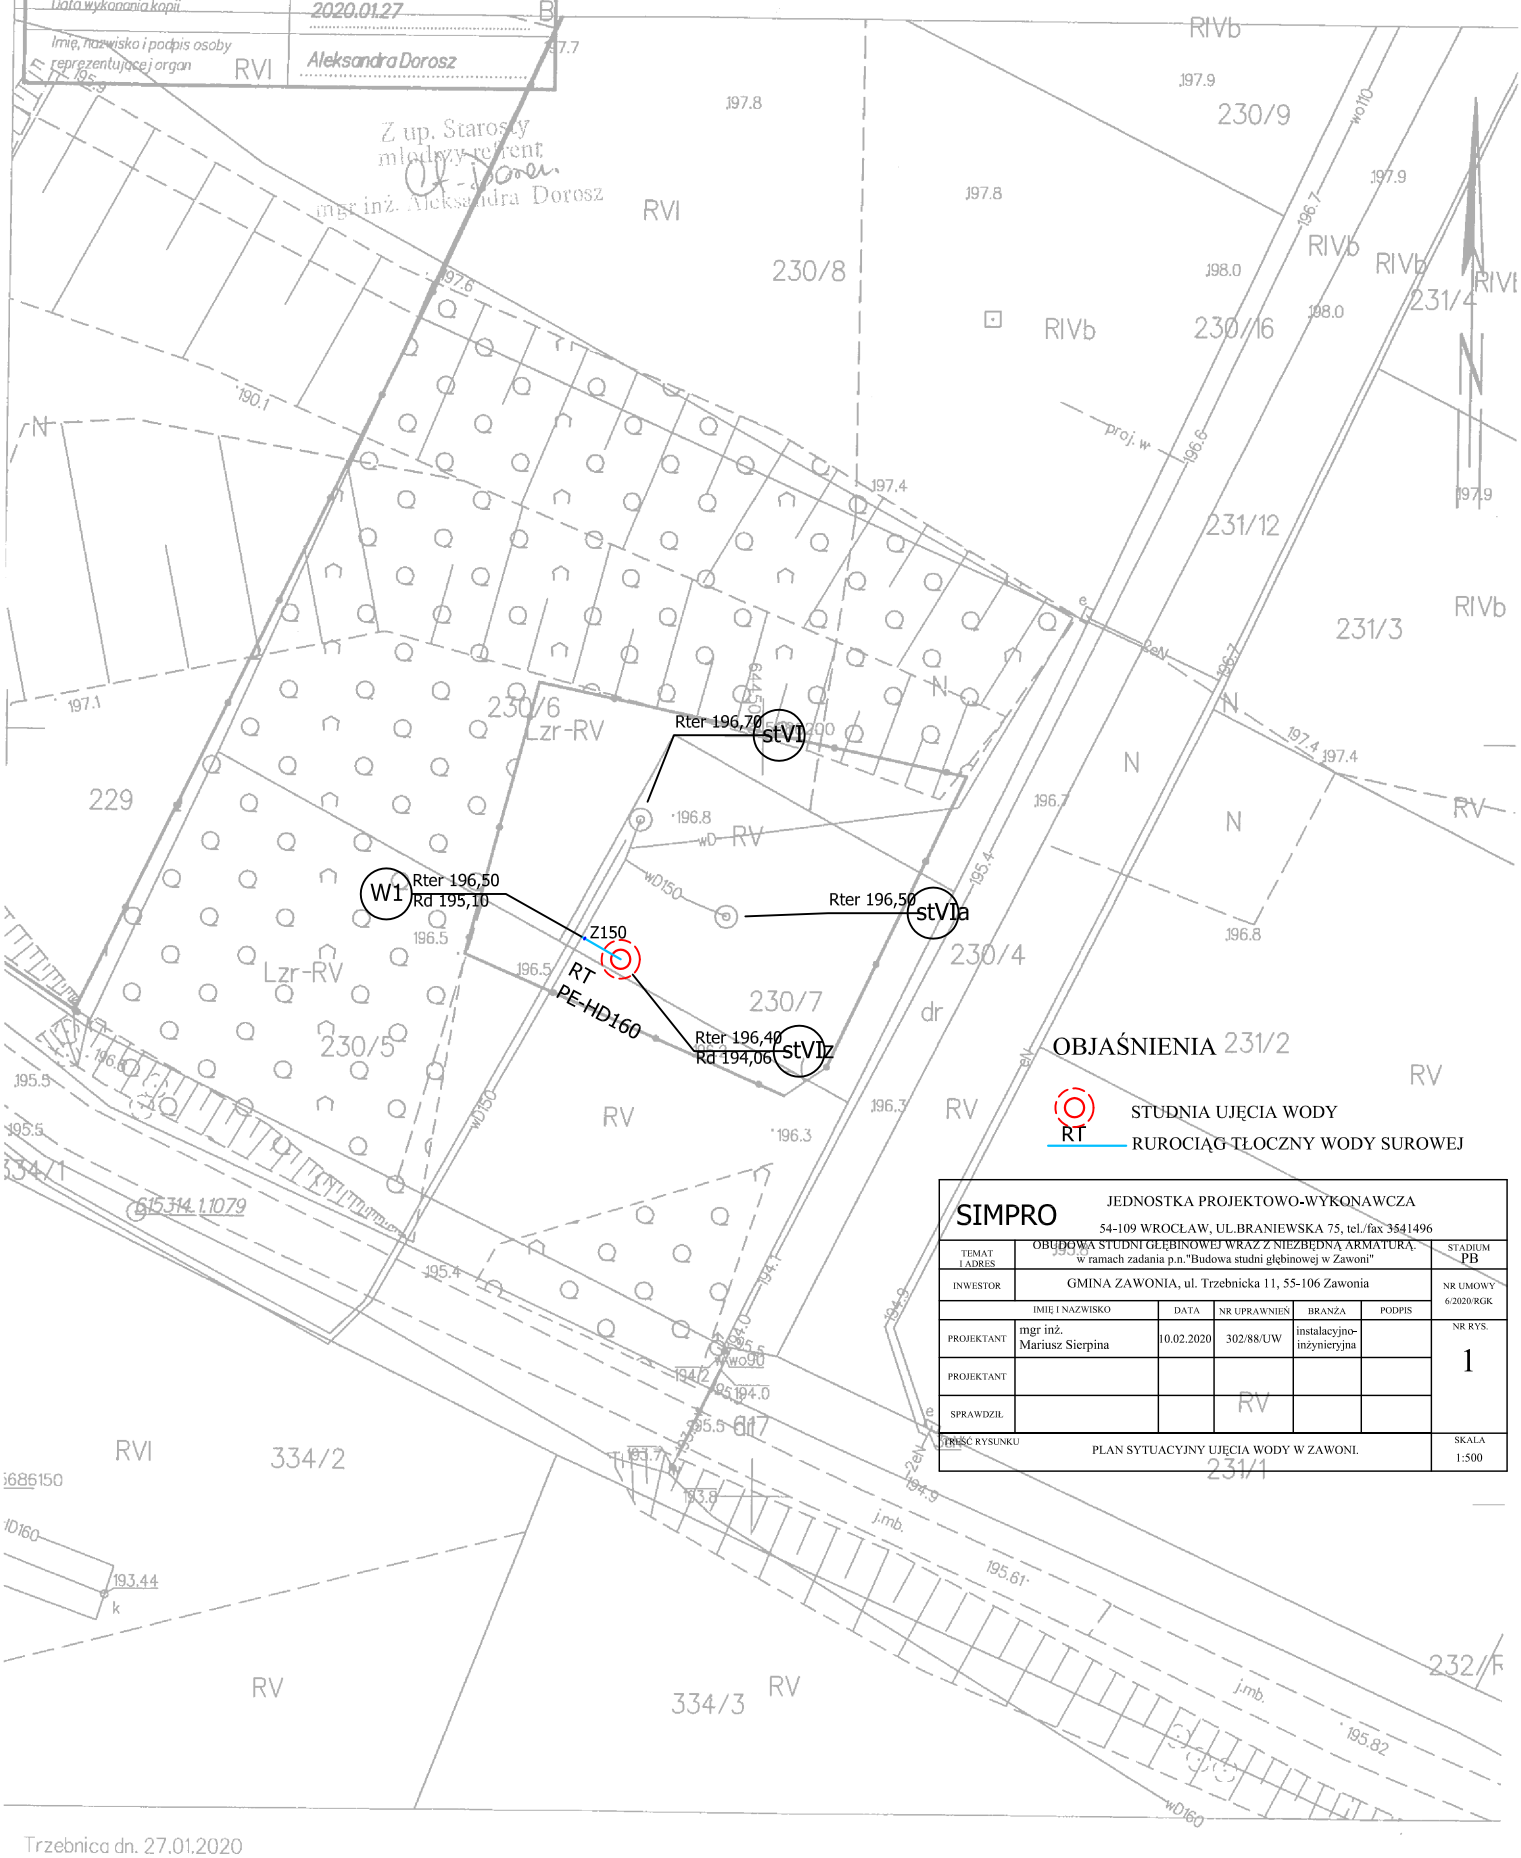

OBJAŚNIENIA

RT — STUDNIA UJĘCIA WODY

RUROCIĄG TŁOCZNY WODY SUROWEJ

SIMPRO	JEDNOSTKA PROJEKTOWO-WYKONAWCZA 54-109 WROCŁAW, UL.BRANIEWSKA 75, tel./fax 3641496				
TEMAT I ADRES	OBUDOWA STUDNI GŁĘBINOWEJ WRAZ Z NIEZBĘDNĄ ARMATURĄ. w ramach zadania p.n."Budowa studni głębinowej w Zawoni"				STADIUM PB
INWESTOR	GMINA ZAWONIA, ul. Trzebnicka 11, 55-106 Zawonia				NR UMOWY 6/2020/RGK
	IMIĘ I NAZWISKO	DATA	NR UPRAWNIEŃ	BRANŻA	PODPIS
PROJEKTANT	mgr inż. Mariusz Sierpina	10.02.2020	302/88/UW	instalacyjno-inżynieryjna	NR RYS. 1
PROJEKTANT					
SPRAWDZIŁ					
TREŚĆ RYSUNKU	PLAN SYTUACYJNY UJĘCIA WODY W ZAWONI.				SKALA 1:500

Trzebnica dn. 27.01.2020
Sporządził(a) wydruk: Aleksandra Dorosz