

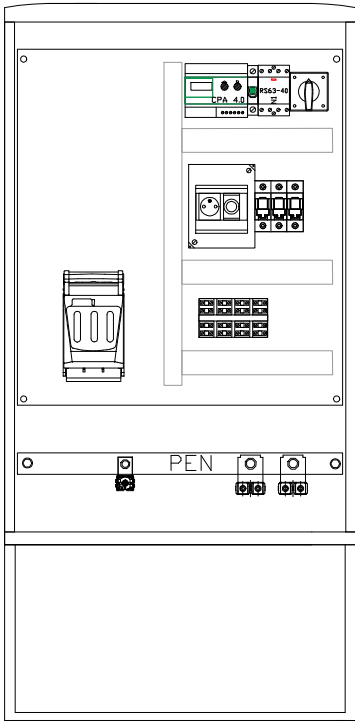



Widok wnętrza

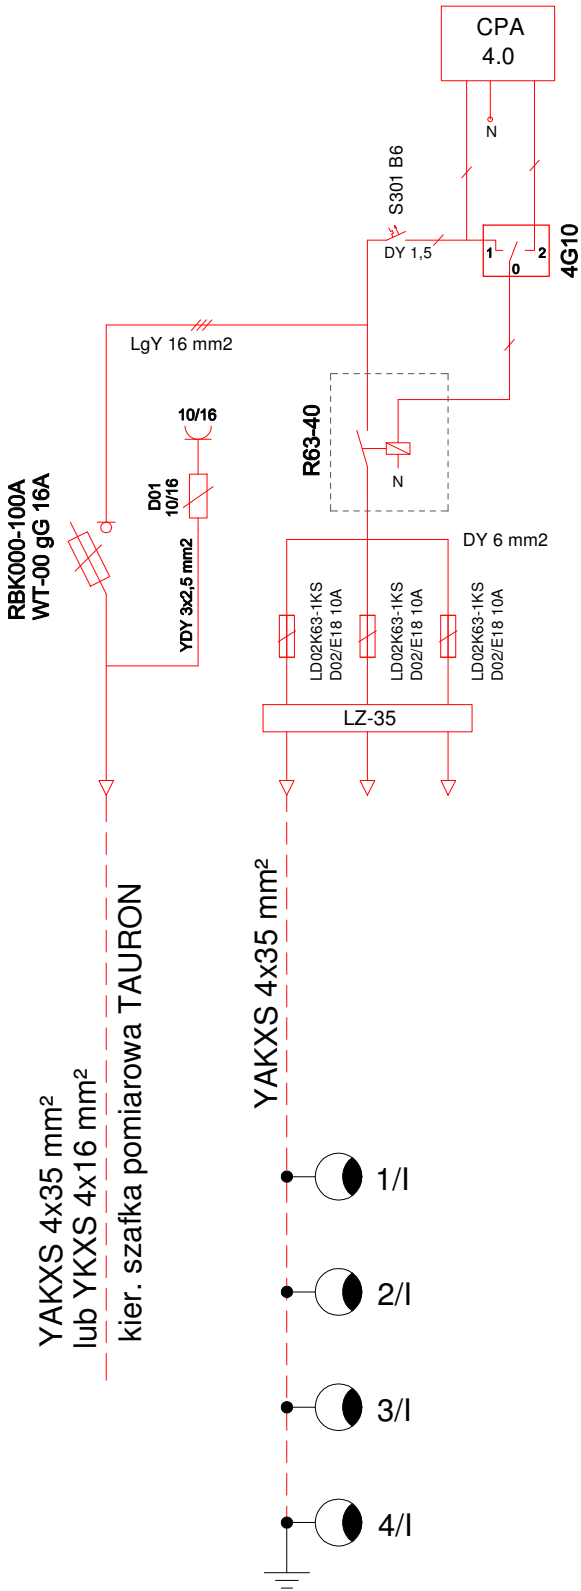

Widok z frontu

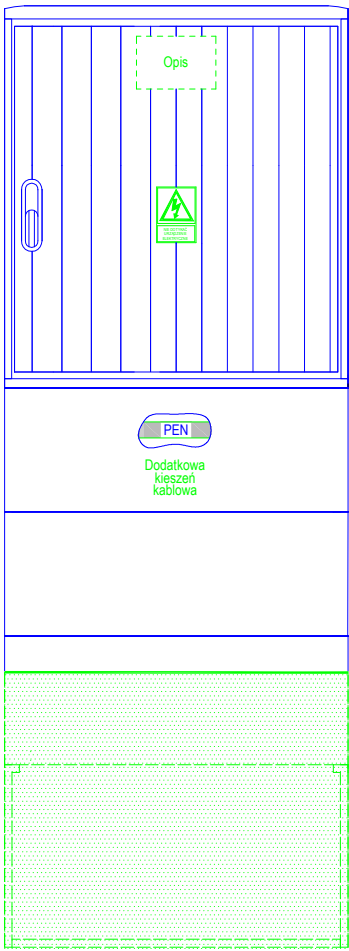

 PRACOWNIA PROJEKTOWA  Biuro: 55 - 120 Oborniki Śl., Trzebnicka 101/1 tel: 607-195-266 pphuelmat@p.pl	TEMAT	SCHEMAT SZAFKI STEROWNICZEJ			
	ADRES inwestycji	CZESZÓW UL. ŻŁOTOWSKA dz. nr 380 AM-1 obwód CZESZÓW gmina ZAWONIA			
	INWESTOR	GMINA ZAWONIA 55-106 ZAWONIA UL. TRZEBNICKA 11			
	PROJEKTANT	mgr inż. Mateusz Gluch		Nr upr. 357/005/14	
	ASYSTENT			Nr upr.	
	BRANŻA ELEKTRYCZNA	STADIUM PB	DATA 11.2019	SKALA	NR RYS. 2