


MAPA ZASADNICZA

SKALA 1:1000

Sekcje mapy: 6.153.13.09.3; 6.153.13.09.1


Pozwóladca się zgodność niniejszej kopii z treścią materiału państwowego zasobu geodezyjnego i kartograficznego	
Drgon prowadzący państwowy zasób geodezyjny i kartograficzny	STAROSTA TRZEBNICKI
Nazwa materiału zasobu	MAPA ZASADNICZA
Identyfikator ewidencyjny materiału zasobu	P.0220.2016.3058
Data wykonania kopii	2019.08.26
Imię, nazwisko i podpis osoby reprezentującej organ	Aleksandra Nurek

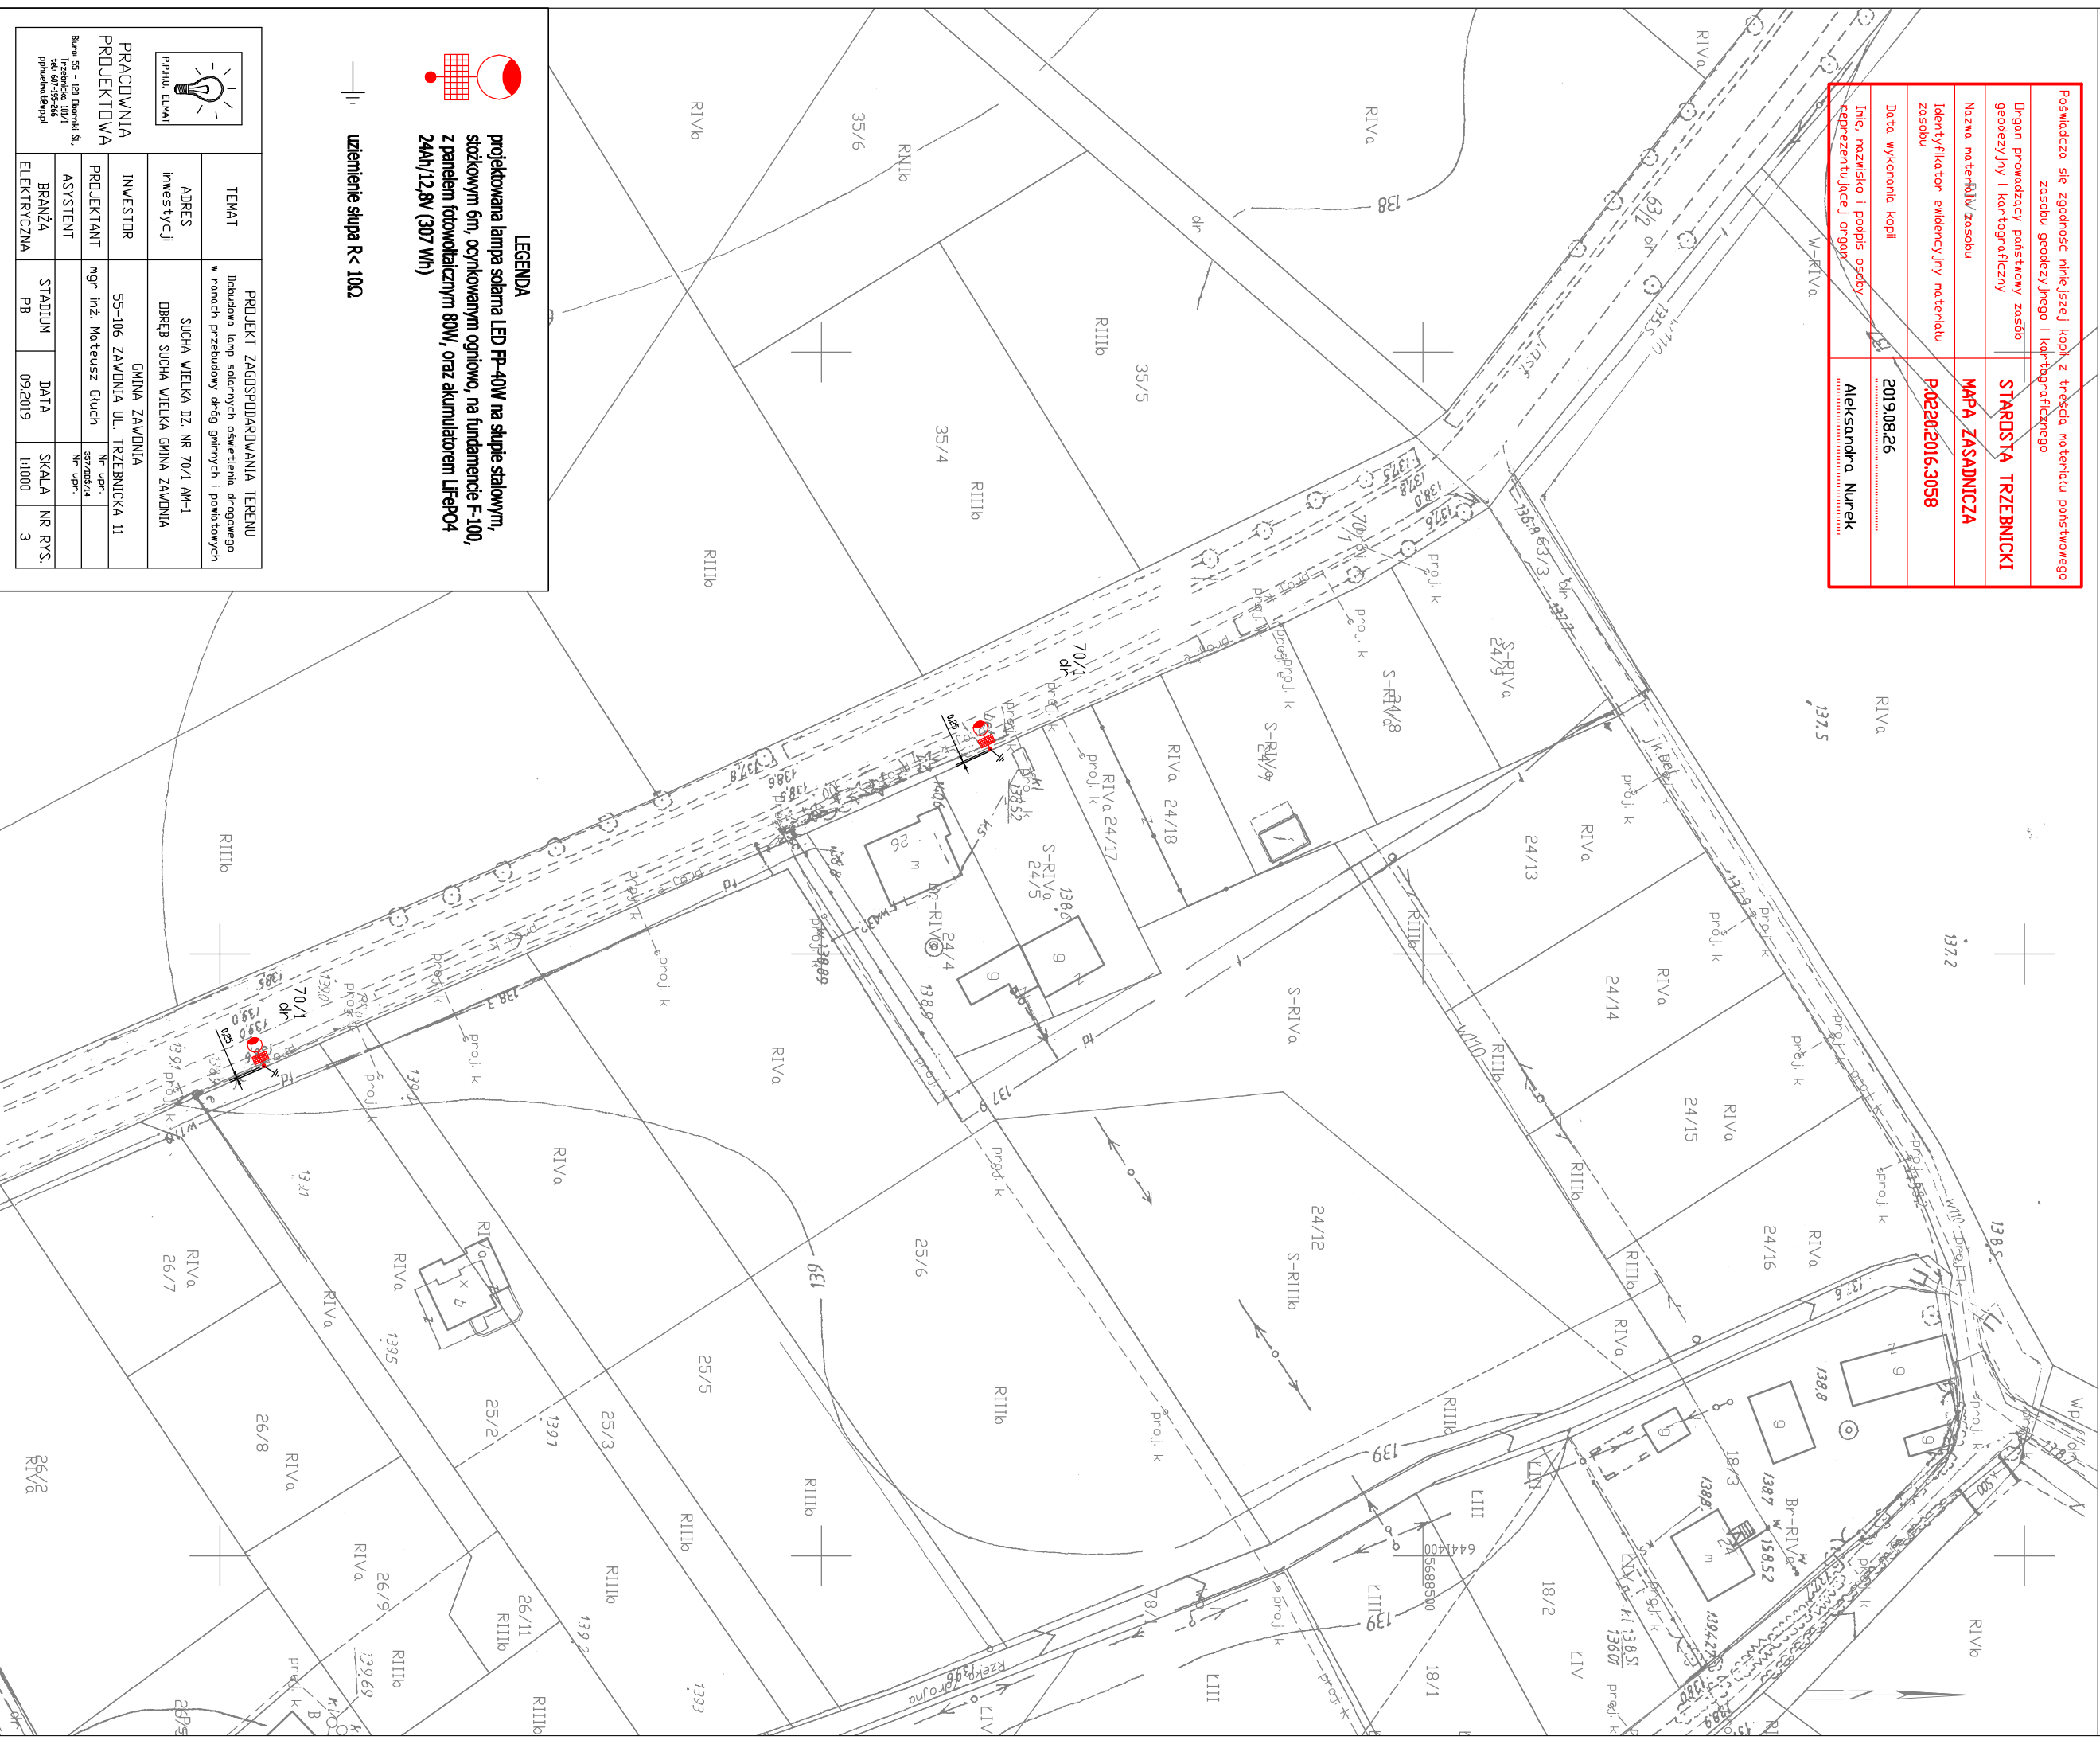

LEGENDA
projektowana lampa stalna LED FP-40W na słupie stalowym, szklowym 6m, ocynkowanym ognioowo, na fundamencie F-100, z panelem fotowoltaicznym 80W, oraz akumulatorem LIFEPO4 24Ah/12,8V (307 Wh)



uziemiienie szupa R< 10Ω

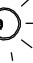 <p>PRAHU ELMAT</p>						PRACOWNIA PROJEKTOWA Biuro: 55 - 123 Dornaki S.A. Trzebnicka 181/1 tel. 61/755-566 p.pracownia@elpm.pl					
TEMAT		PROJEKT ZAOPSDRZDZANWANIA TERENU									
		Dobudowa lamp solarnych oswielenia drogowego w ramach przebudowy drog gminnych i powiatowych									
ADRES Inwestycji		SUCHA WIEJKA DZ. NR 70/1 AH-1 ODRĘB SUCHA WIEJKA GMINA ZAWODNIA									
INWESTOR		GMINA ZAWODNIA									
PROJEKTANT		55-106 ZAWODNIA UL. TRZEBNICKA 11									
ASYSTENT		mgr inż. Mateusz Gluch									
		Nr upr.		3574/2015A		Nr upr.					
BRANŻA ELEKTRYCZNA		STADIUM PB		DATA 09/2019		SKALA 1:1000		NR RYS. 3			

Trzebnica dn. 26.08.2019
Sporządziła) wydruk: Aleksandra Nurek