


RZUT PRZYZIEMIA
INSTALACJA GAZOWA
1:100

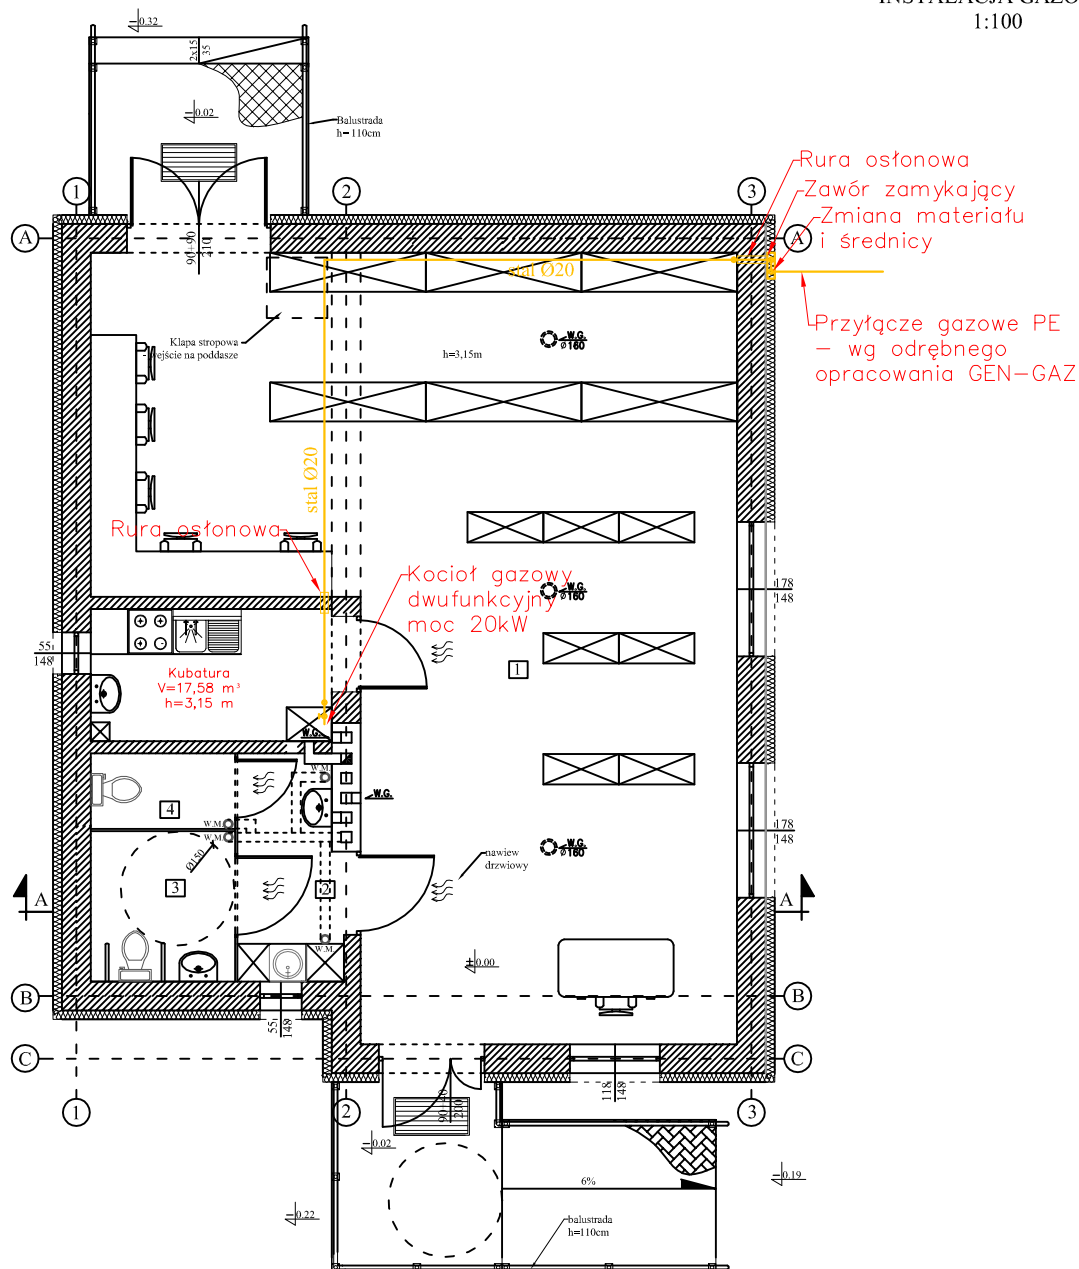

ZESTAWIENIE POMIESZCZEŃ

LP	Nazwa pomieszczenia	Rodzaj posadzki	Pow. [m ²]
1.	Pom. biblioteki	glazura	68,42
2.	Przedsiónek	glazura	4,05
3.	Kabina dla kobiet + ON	glazura	3,80
4.	Kabina dla mężczyzn	glazura	1,91
5.	Pomieszczenie socjalne	glazura	5,58
	SUMA		83,76

UWAGA!
- RYSUNEK NALEŻY CZYTAĆ WRAZ Z OPISEM;
- WSZYSTKIE WYMIARY NALEŻY SPRAWDZIĆ NA BUDOWIE

MTM PROJEKT BIURO PROJEKTÓW I REALIZACJI INWESTYCJI
TOMASZ MUSIELAK, 56-300 MILICZ, PIĘKOCIN 38 A
e-mail: mtmprojekt@wp.pl

NAZWA PROJEKTU		PRZEBUDOWA BUDYNKU ŚWIEŁICY WIEJSKIEJ W CZESZOWIE ZE ZMIANĄ SPOSOBU UŻYTKOWANIA NA BIBLIOTEKĘ - PROJEKT ZAMIENNY	
LOKALIZACJA		CZESZÓW DZ.NR 984, CZĘŚĆ DZ. NR 985 AM 1, OBRĘB CZESZÓW [0004] J.E. ZAWONIA [022005_2]	PODPIS
PROJEKTANT	ARCHITEKTURA	M.MUSIELAK, NR UPR. 271/02/DUW, spec. instal. sanitarne	
	SPRAWDZAJĄCY	M.GRZEŚKOWIAK, NR UPR. WKP/0412/POOS/15, spec. instal. sanit.	
INWESTOR		GMINA ZAWONIA UL.TRZEBNICKA 11, 55-106 ZAWONIA	DATA 06.03.2020
RYSUNEK		INSTALACJA GAZOWA	SKALA 1:100 RYS. NR IS-3