


RZUT PRZYZIEMI  
- INSTALACJA GAZOWA  
1:100

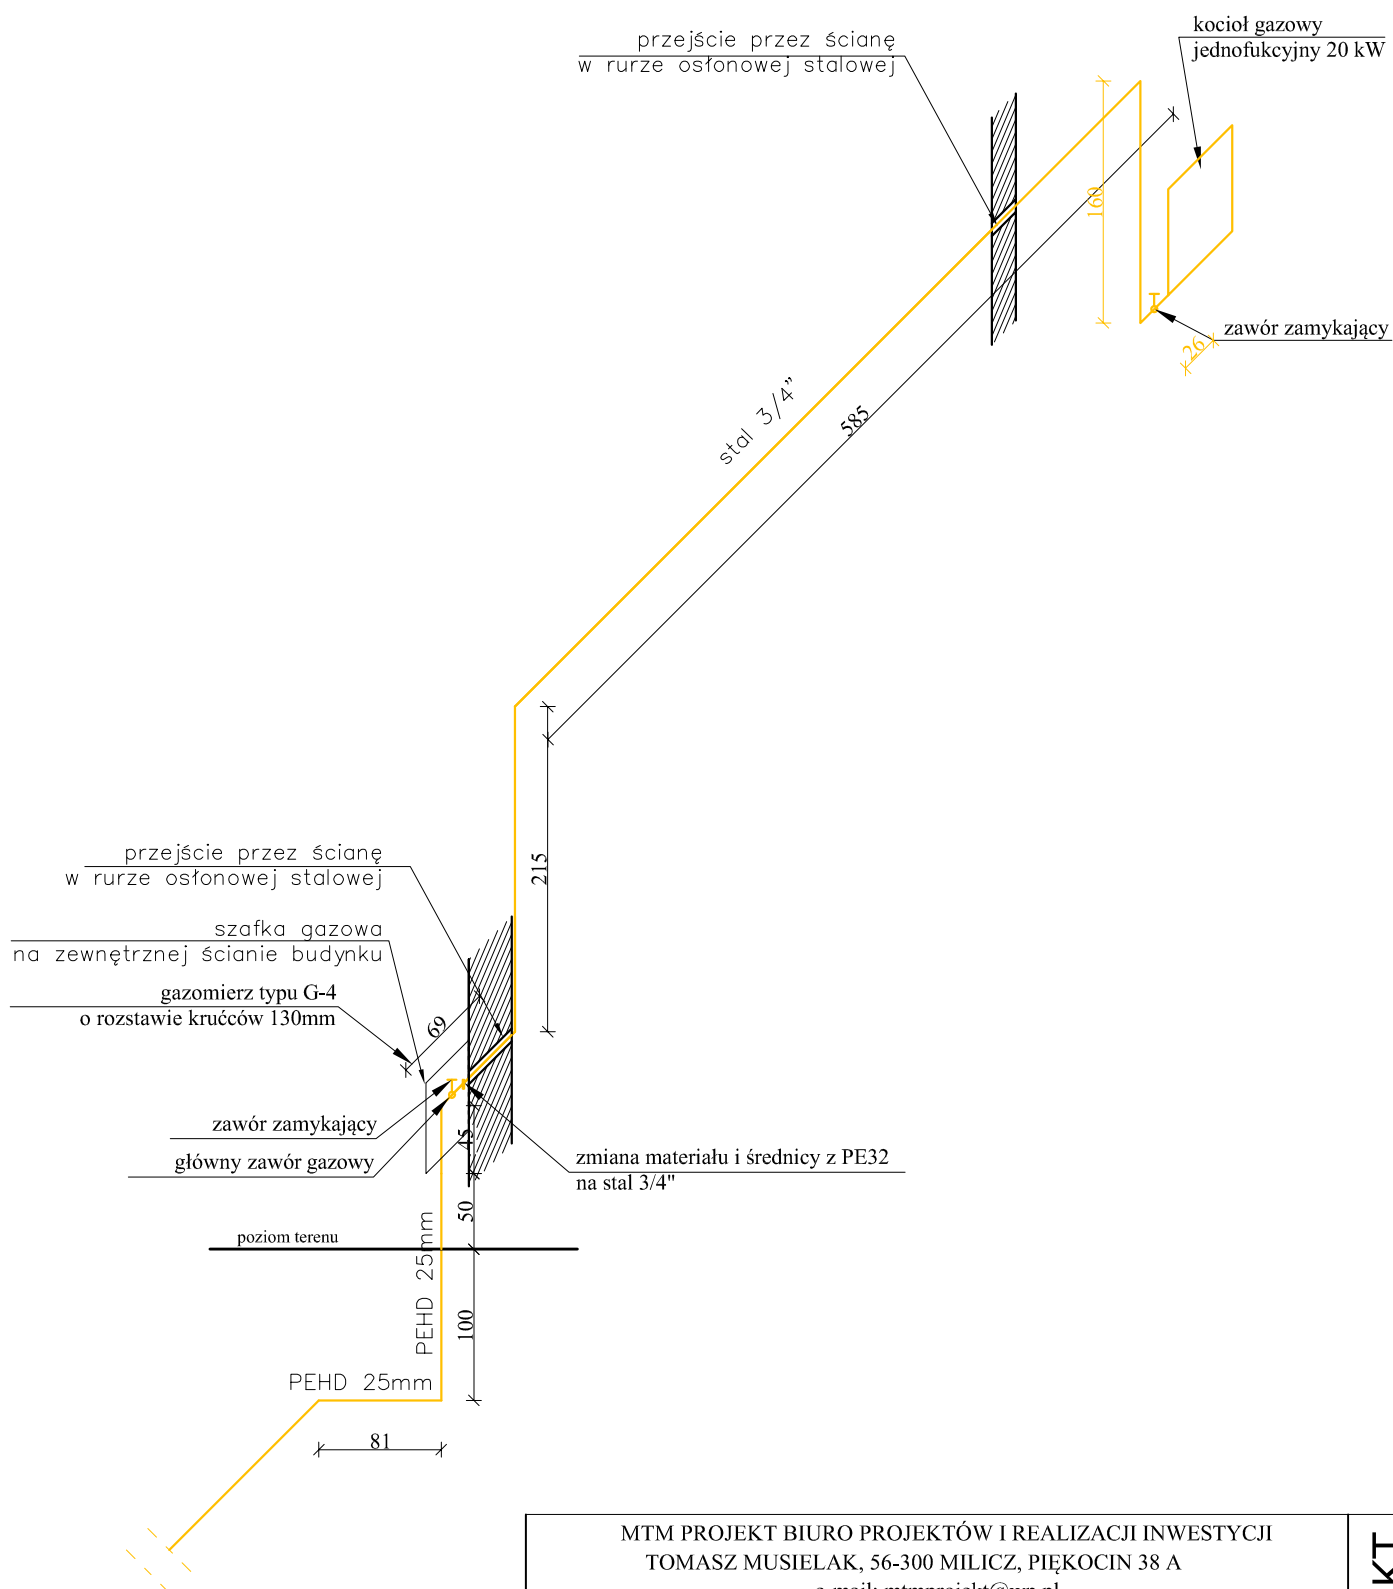

MTM PROJEKT BIURO PROJEKTÓW I REALIZACJI INWESTYCJI TOMASZ MUSIELAK, 56-300 MILICZ, PIĘKOCIN 38 A e-mail: mtmprojekt@wp.pl			
NAZWA PROJEKTU		PRZEBUDOWA BUDYNKU ŚWIE TLICY WIEJSKIEJ W CZESZOWIE ZE ZMIANĄ SPOSOBU UŻYTKOWANIA NA BIBLIOTEKĘ - PROJEKT ZAMIENNY	
LOKALIZACJA		CZESZÓW DZ.NR 984, CZĘŚĆ DZ. NR 985 AM 1, OBRĘB CZESZÓW [0004] J.E. ZAWONIA [022005_2]	PODPIS
PROJEKTANT	ARCHITEKTURA	M.MUSIELAK, NR UPR. 271/02/DUW, spec. instal. sanitarne	
	SPRAWDZAJĄCY	M.GRZEŚKOWIAK, NR UPR. WKP/0412/POOS/15, spec. instal. sanit.	
INWESTOR		GMINA ZAWONIA UL.TRZEBNICKA 11, 55-106 ZAWONIA	DATA 06.03.2020
RYSUNEK	INSTALACJA GAZOWA- IZOMETRIA	SKALA 1:50	RYS. NR IS-4