


PRZEKRÓJ 1-1 1:100

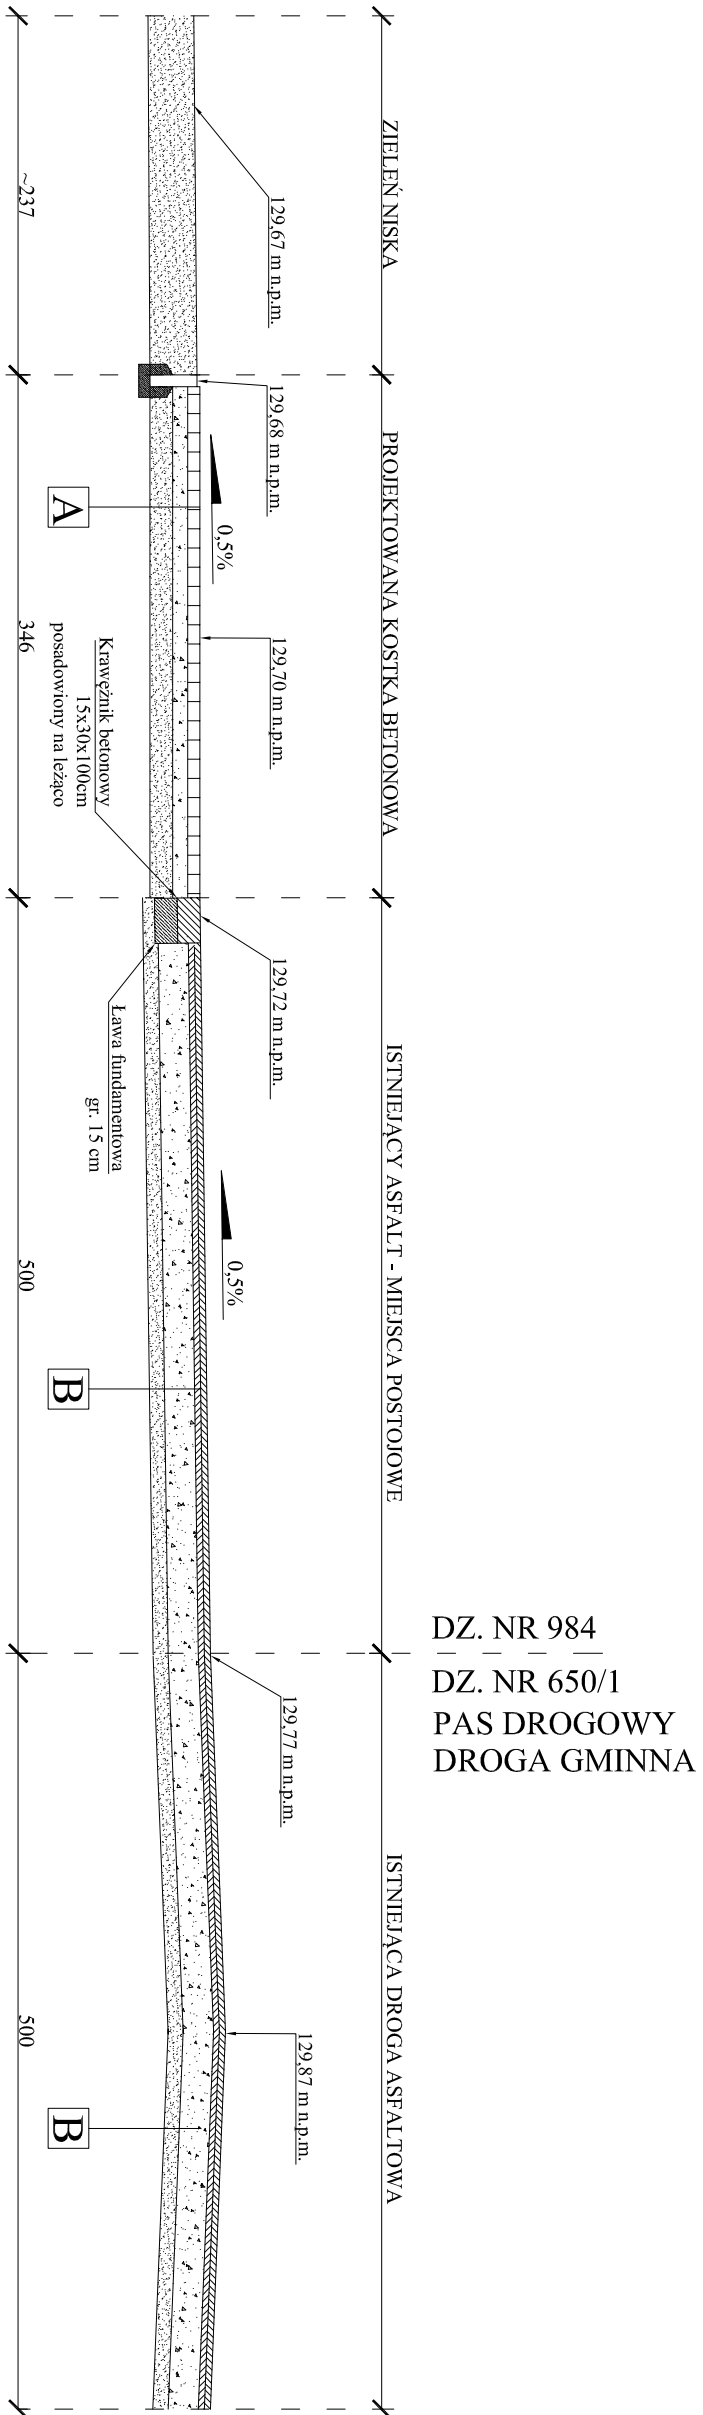

A STAN PROJEKTOWANY

kostka betonowa gr. 8 cm
podospka piaskowo - cementowa 3 cm
kruszywo łamane 10 cm
mieszanka ciągła 0-31,5 mm
piasek 10 cm
grunt rodzimy

B STAN ISTNIEJĄCY

warstwa ścierna z betonu asfaltowego gr. 4 cm
warstwa wiążąca z betonu asfaltowego gr. 4 cm
podbudowa zasadnicza z Kł.SM lub tłucznia kamiennego gr. 20 cm
warstwa mrozoodporna z piasku lub pospółki gr. 10 cm
podłoże doprowadzone do stanu G1

UWAGA!

- RYSUNEK NALEŻY CZYTAĆ WRAZ Z OPISEM;

- WSZYSTKIE WYMIARY NALEŻY SPRAWDZIĆ NA BUDOWIE.

MTM PROJEKT BIURO PROJEKTÓW I REALIZACJI INWESTYCJI TOMASZ MUSIELAK, 56-300 MILICZ, PIĘKOCIN 38 A e-mail: mtmprojekt@wp.pl					
NAZWA PROJEKTU ZAMIENNY		PRZEBUDOWA BUDYNKU ŚWIECICY WIEJSKIEJ W CZESZOWIE ZE ZMIANĄ SPOSOBU UŻYTKOWANIA NA BIBLIOTEKĘ - PROJEKT			
LOKALIZACJA		CZESZÓW, DZ NR 984, CZĘŚĆ DZ. NR 985 AM I, OBRĘB CZESZÓW [0004] J.E. ZAWONIA [022005_2]	PODPIS		
KONSTRUKCJA		M. MUSIELAK, NR UPR. 180/02/DLW, spec.konstrucyjna			
SPRAWDZAJĄCY		T. MUSIELAK, NR UPR. 71005/14, spec.konstrucyjna			
PROJEKTANT					
INWESTOR		GMINA ZAWONIA UL. TRZEBNICKA 11, 55-106 ZAWONIA	DATA 06.03.2020		
RYSUNEK		PRZEKRÓJ 1-1	SKALA 1:50	RYS. NR PZT-2	s.9