RZUT FUNDAMENTÓW – STAN PROJEKTOWANY 1:100

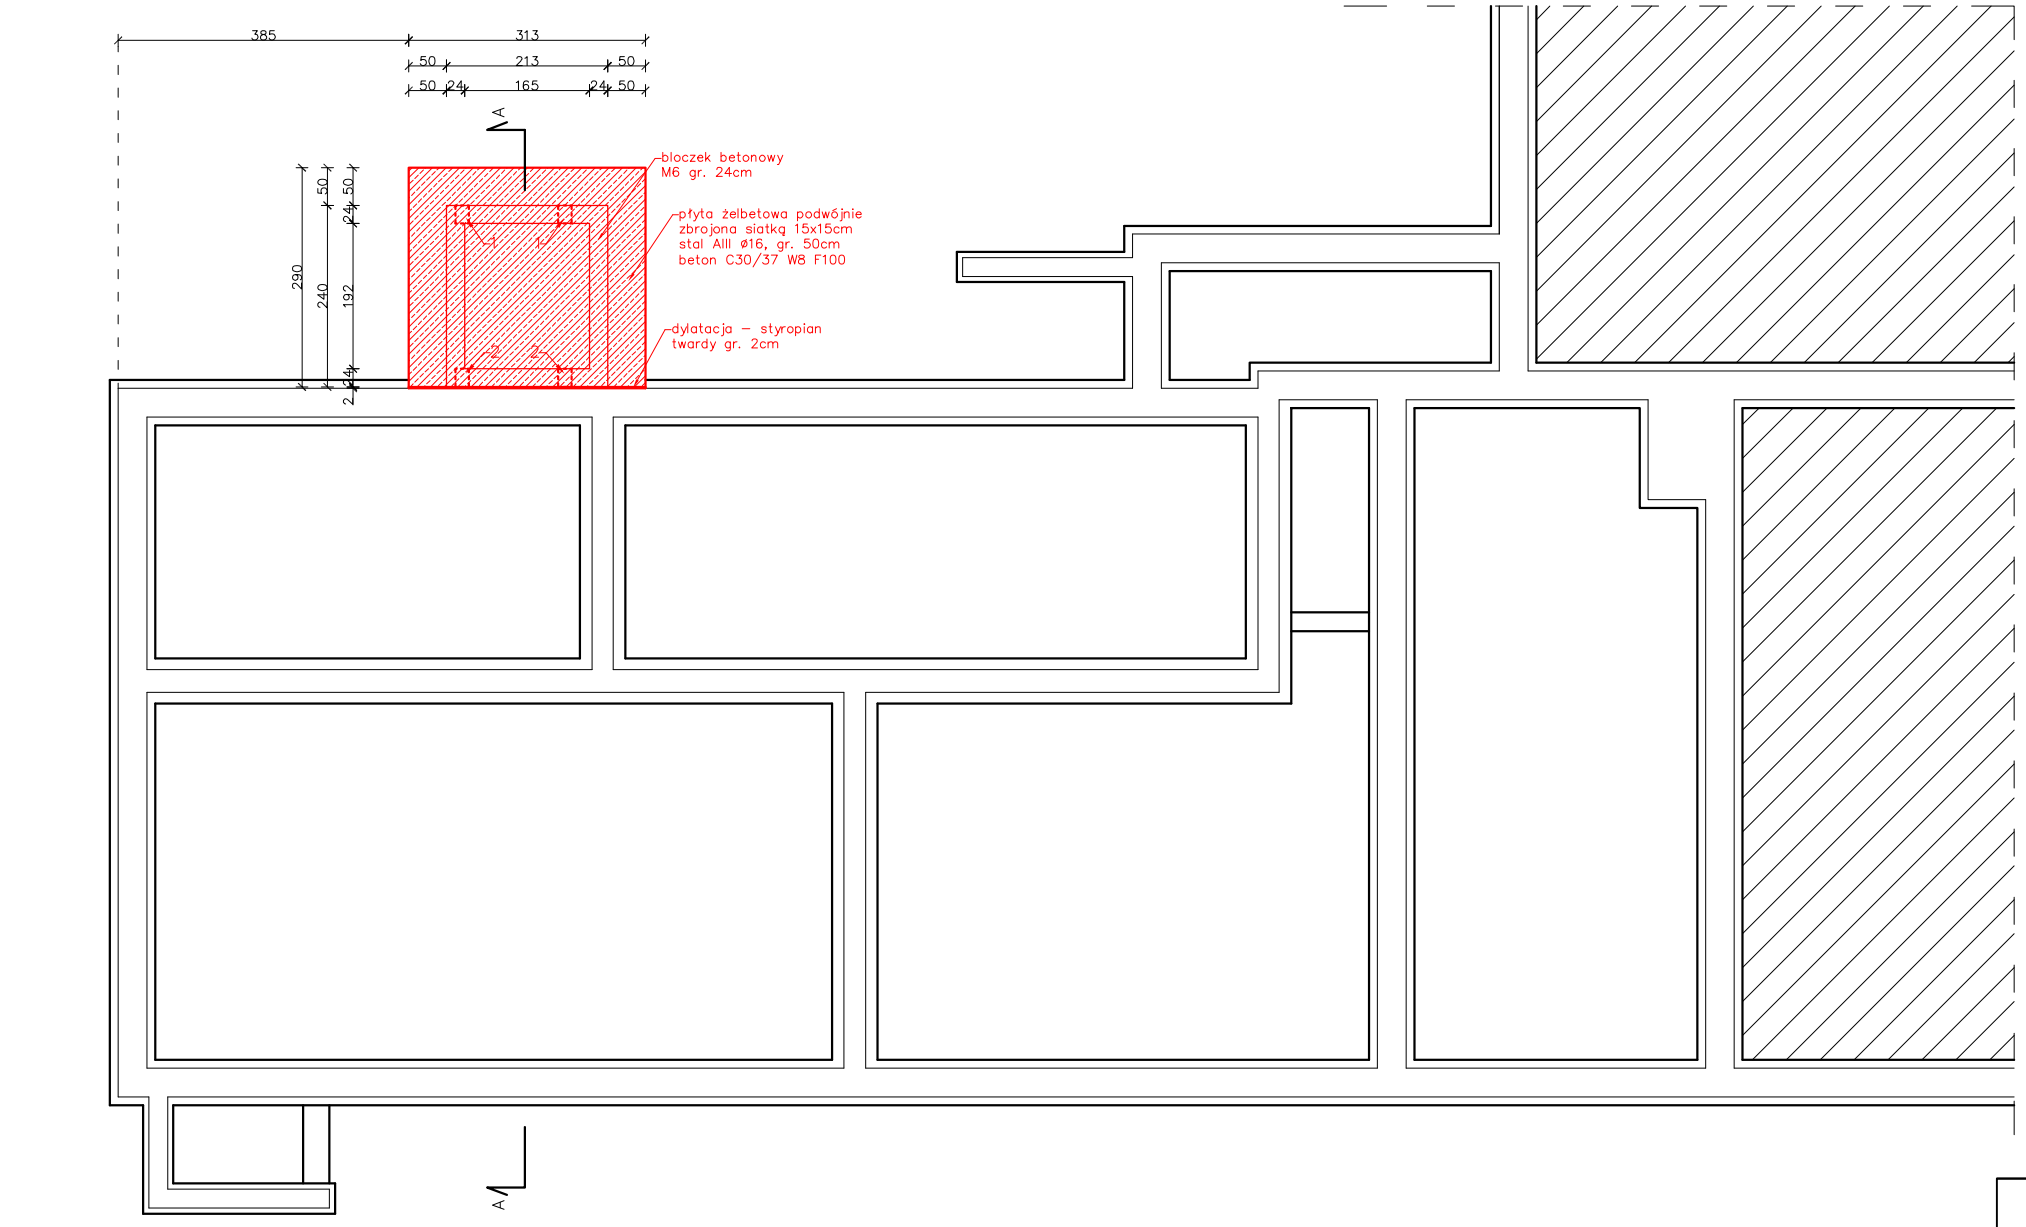

LEGENDA:
1 – trzpień żelbetowy 24/18cm, zbrojony 4xø12 od poziomu fundamentów do pierwszego wieńca
2 – trzpień żelbetowy 24/18cm, zbrojony 4xø12 od poziomu pierwszego wieńca do stropu

– STAN ISTANIEJĄCY
– STAN PROJEKTOWANY

USŁUGI BUDOWLANE I PRZEMYSŁOWE MIROSŁAW MUSIELAK
PIĘKOCIN 26, 56-300 MILICZ, TEL./FAX 71 38 32 972,
www.bossprojekt.pl, e-mail: biuro@bossprojekt.pl

NAZWA PROJEKTU	ROZBUDOWA I PRZEBUDOWA BUDYNKU GMINNEGO OŚRODKA KULTURY I BIBLIOTEKI W ZAWONI W RAMACH ZADANIA PN.: "NOWOCZESNE BIBLIOTEKI W GMINIE ZAWONIA - ROZBUDOWA I PRZEBUDOWA BUDYNKÓW BIBLIOTEKI W ZAWONI WRAZ Z FILIĄ BIBLIOTEKI W CZESZOWIE ORAZ ZAKUP WYPOSAŻENIA"		
LOKALIZACJA	ZAWONIA, DZ. NR EW. 130/2 OBRĘB ZAWONIA JEDNOSTKA EW. ZAWONIA		PODPIS
PROJEKTANT – ARCHITEKTURA	J. RZEŹNICZAK, NR UPR. 1131/88/Lo, spec. architektoniczna		
PROJEKTANT – SPR. ARCHITEKT.	K. CZERKAS, NR UPR. 311/88/UW, spec. architektoniczna		
PROJEKTANT – KONSTRUKCJA	M. MUSIELAK, NR UPR. 180/02/DUW, spec. konstrukc.-budowlana		
PROJEKTANT – SPR. KONSTRUKC.	T. MUSIELAK, NR UPR. 7/DOŚ/14, spec. konstrukcyjno-budowlana		
PROJEKTANT – ASYSTENT PROJ.	LAURA KULIK		
INWESTOR	GMINNY OŚRODEK KULTURY I BIBLIOTEKA W ZAWONI UL. TRZEBNICKA 11, 55-106 ZAWONIA		DATA 13.04.2018
RYSUNEK	RZUT FUNDAMENTÓW - STAN PROJEKTOW.	SKALA 1:100	RYS. NR 1

BOSS PROJEKT