


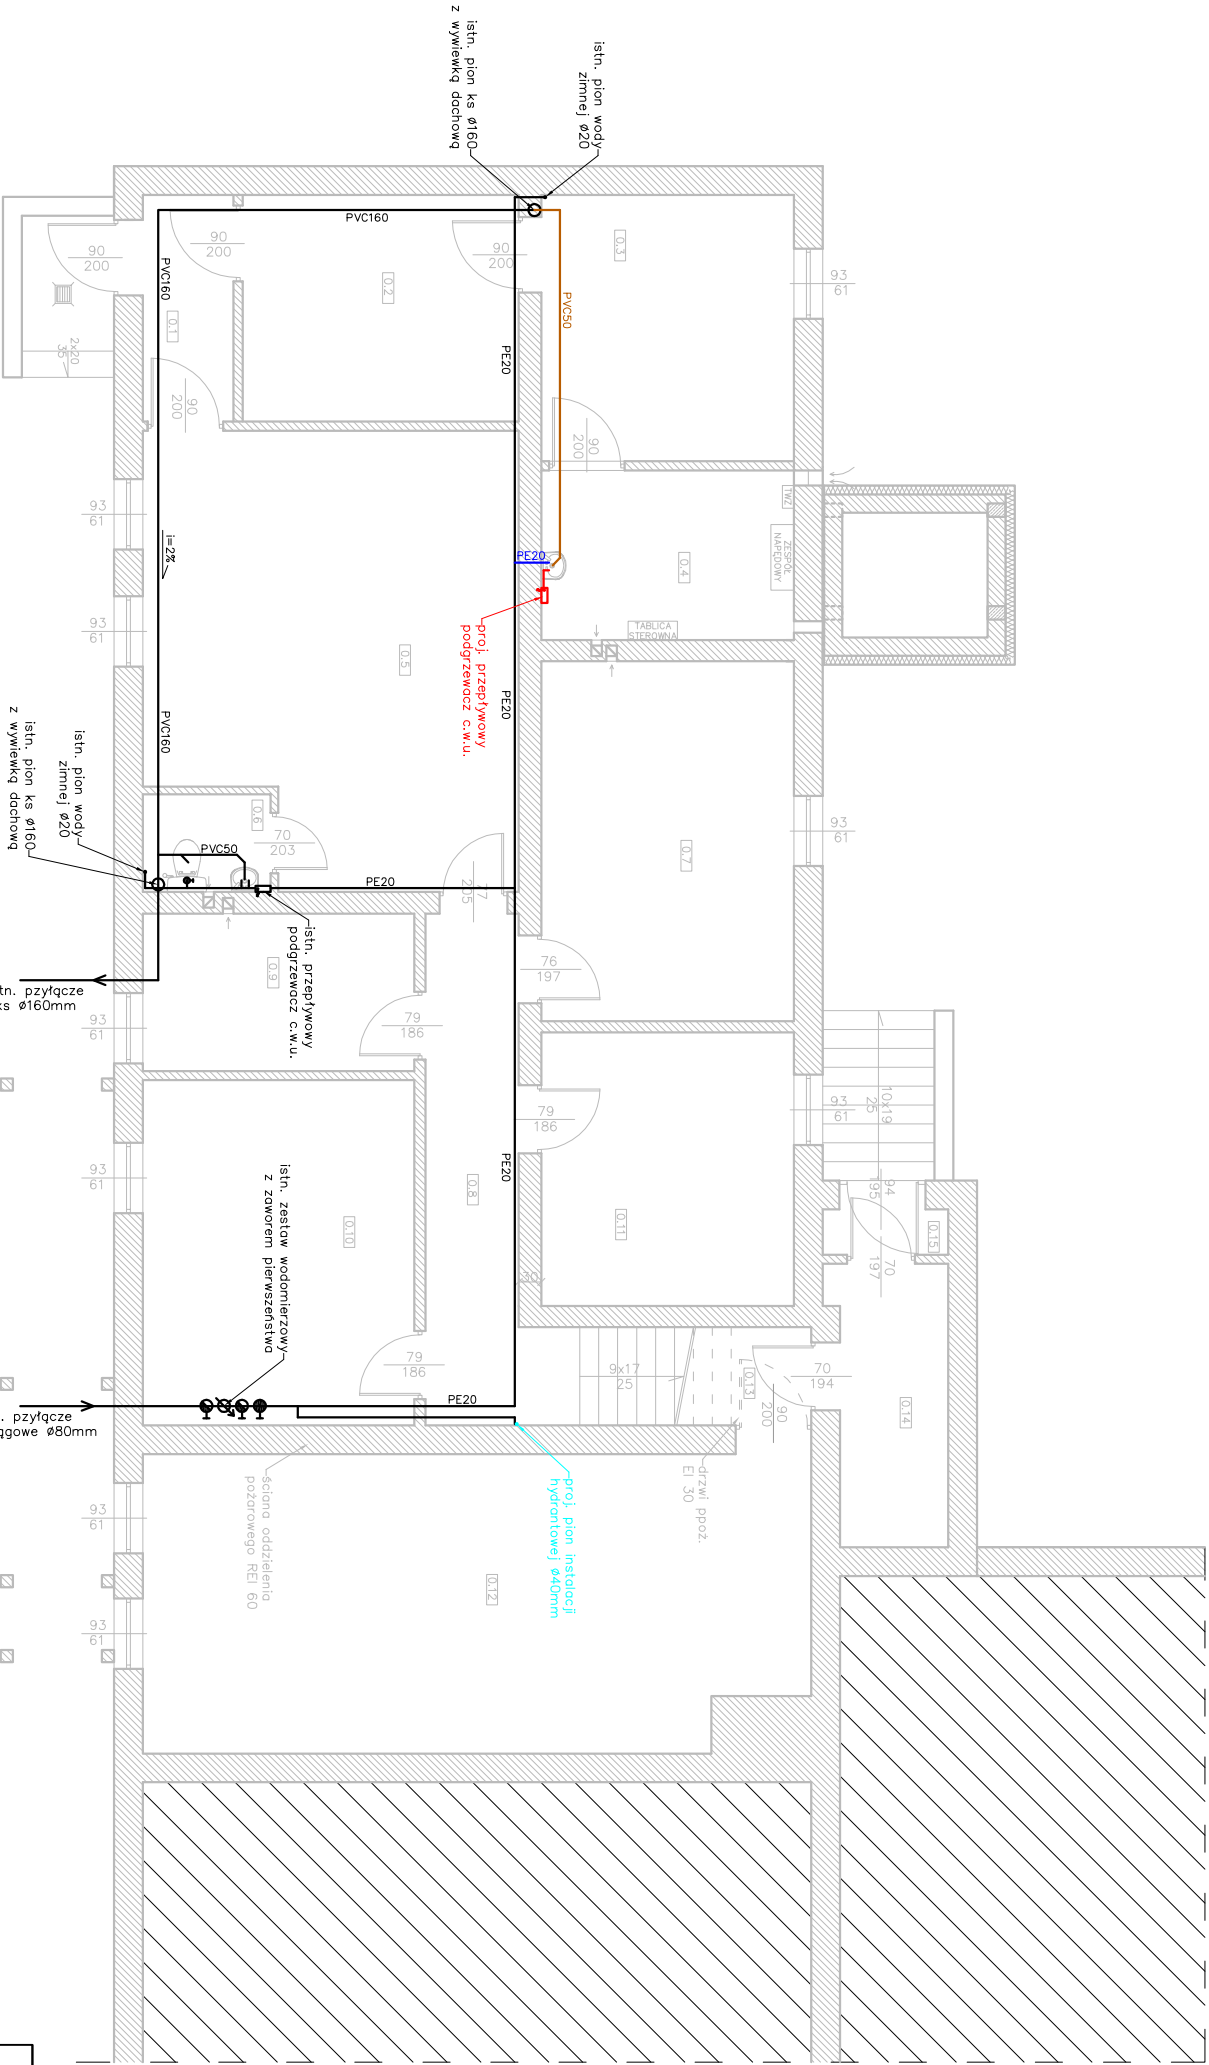


Lp.	Pomieszczenie	Powierzchnia [m ²]	Posadzka
część objęta opracowaniem			
0.1	Komunikacja	3,60	pos. betonowa
0.2	Komunikacja	10,95	pos. betonowa
0.3	Komunikacja	11,74	pos. betonowa
0.4	Maszynownia	7,50	pos. betonowa
część wyłączone z opracowania			
0.5	Pomieszczenie	27,83	pos. betonowa
0.6	Pomieszczenie	2,18	pos. betonowa
0.7	Pomieszczenie	15,90	pos. betonowa
0.8	Pomieszczenie	9,38	pos. betonowa
0.9	Pomieszczenie	7,47	glazura
0.10	Pomieszczenie	16,41	glazura
0.11	Pomieszczenie	12,09	glazura
0.12	Pomieszczenie	34,00	glazura
0.13	Pomieszczenie	3,98	pos. betonowa
0.14	Pomieszczenie	5,49	pos. betonowa
0.15	Pomieszczenie	1,00	pos. betonowa

Razem pow. piwnicy: 169,52 m²


w tym: – część objęta opracowaniem: 33,79 m²
– część wyłączona z opracowania: 135,73 m²



Szczegóły – zestaw wodomierzowy z zaworem pierwszeństwa

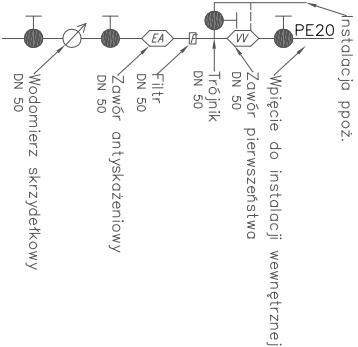

USŁUGI BUDOWLANE I PRZEMYSŁOWE MIROSLAW MUSIELAK PIĘKOCIN 26, 56-300 MILICZ, TEL./FAX 71 38 32 972, www.bossprojekt.pl, e-mail: biuro@bossprojekt.pl			
NAZWA PROJEKTU	ROZBUDOWA I PRZEBUDOWA BUDYNKU GMINNEGO OŚRODKA KULTURY I BIBLIOTEKI W ZAWONI W RAMACH ZADANIA PN.: "NOWOCZESNE BIBLIOTEKI W GMINIE ZAWONIA - ROZBUDOWA I PRZEBUDOWA BUDYNKÓW BIBLIOTEKI W ZAWONI WRAZ Z FILIĄ BIBLIOTEKI W CZESZOWIE ORAZ ZAKUP WYPOSAŻENIA"		
LOKALIZACJA	ZAWONIA DZ. NR EW. 1302 OBRĘB ZAWONIA	PODPIS	
	JEDNOSTKA EW. ZAWONIA		
INST. SANITARNE		M. GRZEŚKOWIAK, NR UPR. WKP/0412/POOS/15, spec. inst. sanit.	
SPEC. INST. SANIT.		W. WARKOCZ, NR UPR. UAN/7342/37/03, spec. instalacje sanitarne	
PROJEKTANT			
ASYSTENT PROJ.		LAURA KULIK	
INWESTOR	GMINNY OŚRODEK KULTURY I BIBLIOTEKA W ZAWONI		
	UL. TRZEBNICKA II, 55-106 ZAWONIA		
RYSUNEK	RZUT PWNICY - INSTALACJA WODOKAN	SKALA	DATA
		1:100	13.04.2018
		RYS. NR	IS-1

 **BOSS PROJEKT**