


STAROSTA TRZEBNICKI

Rozpowszechnienie, rozprowadzenie oraz
reprodukcowanie w celu rozpowszechnienia i
rozprowadzenia niniejszego dokumentu wymaga
zezwolenia o którym mowa w art. 18 ustawy z dnia
17 maja 1989 r. Prawo gósczyjne i kartograficzne
(Dz. U. z 2010 r. nr. 193 poz. 1287).

Trzebnica 15.06.2012
(data) *[Podpis]*
Służbowe osoby (podpisz)

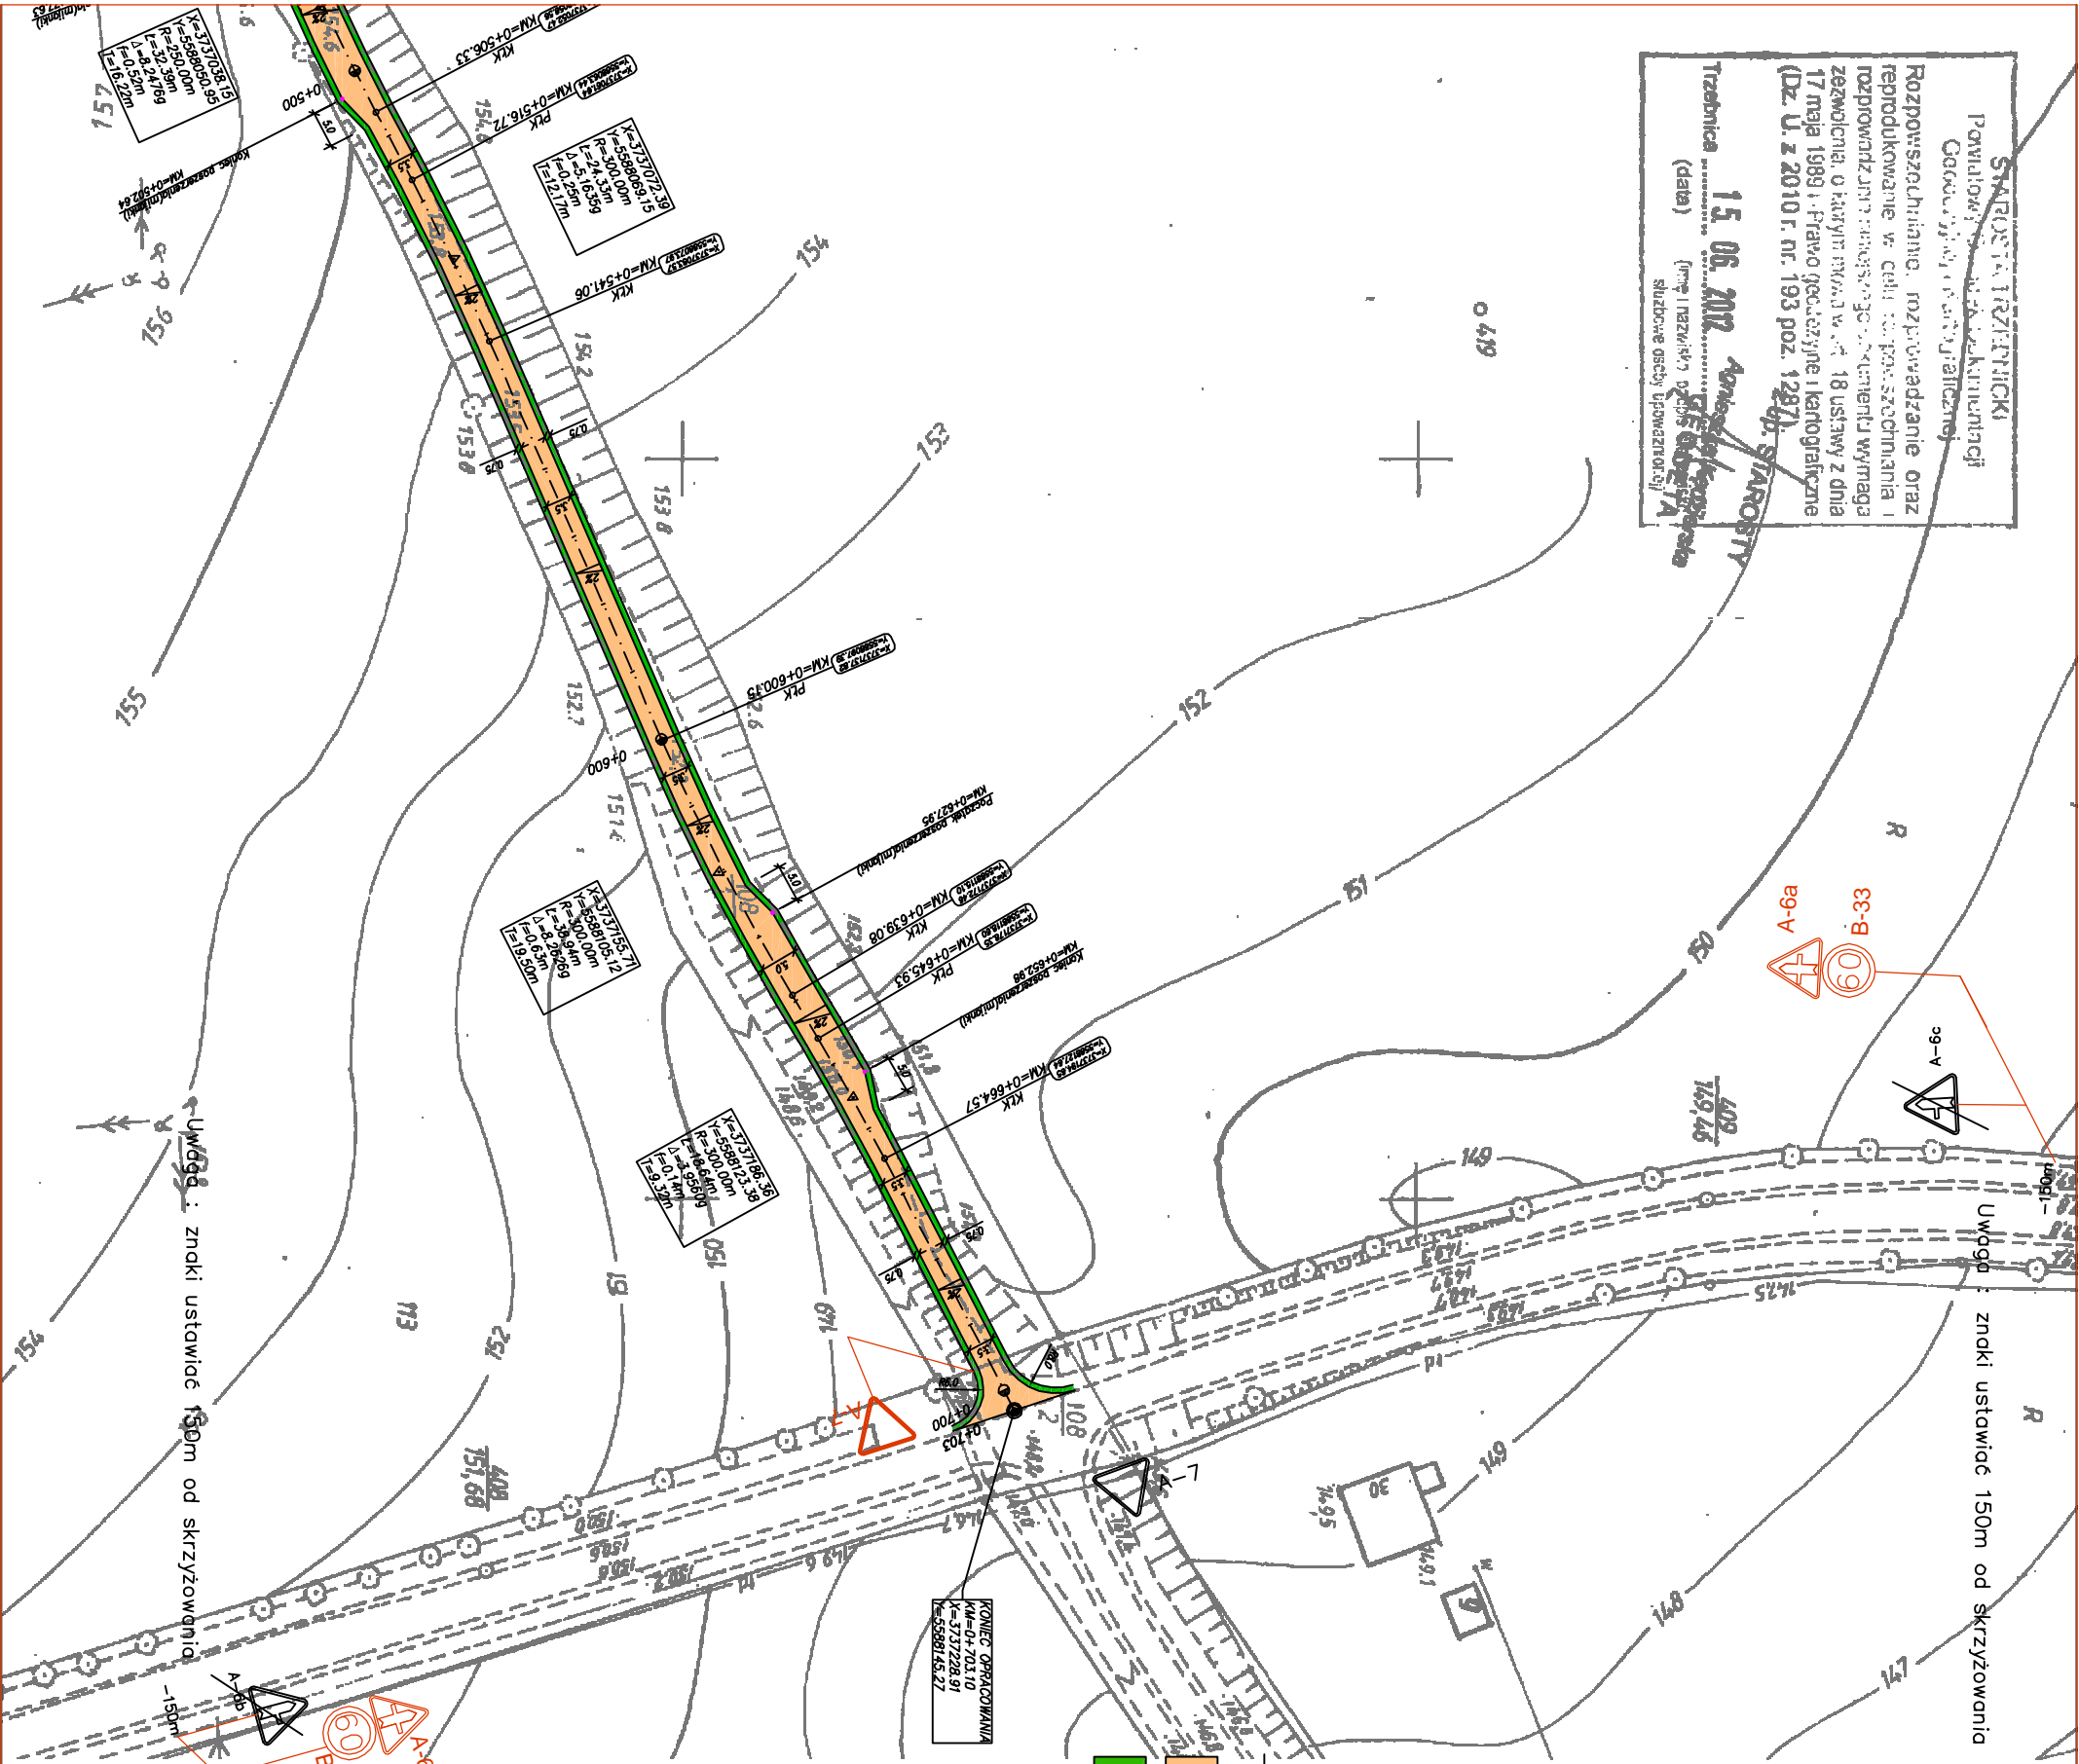

- LEGENDA
- Nawierzchnia przebudowywanej drogi gminnej z betonu asfaltowego.
 - Nawierzchnia poboczy gruntowych.

- LEGENDA :
- ZNAKI PIONOWE ISTNIEJĄCE
 - ZNAKI PIONOWE PROJEKTOWANE
 - ZNAKI ISTNIEJĄCE DO USUNIĘCIA

Inwestor:				
GMINA ZAWONIA				
UL. TRZEBNICKA 11 55-106 ZAWONIA				
Jednostka projektowa:				
ZU-H "RR"				
mgr inż. Ryszard Józwick				
ul. Teatralna 2a 55-100 Trzebnica				
Projektował	mgr inż. Ryszard Józwick	nr upr. 255/91/UW	Stadium PB-W	Data 07.2012
Sprawdził	mgr inż. Stanisław Szymczuk	nr upr. 131/DOŚ/03	Branża drogi	Skala 1:1000
Zadanie :	Projekt przebudowy drogi gminnej we wsi Pstrzejowice, Gmina Zawonia.			Nr rys./Arkusz
Obiekt:	ORD			2