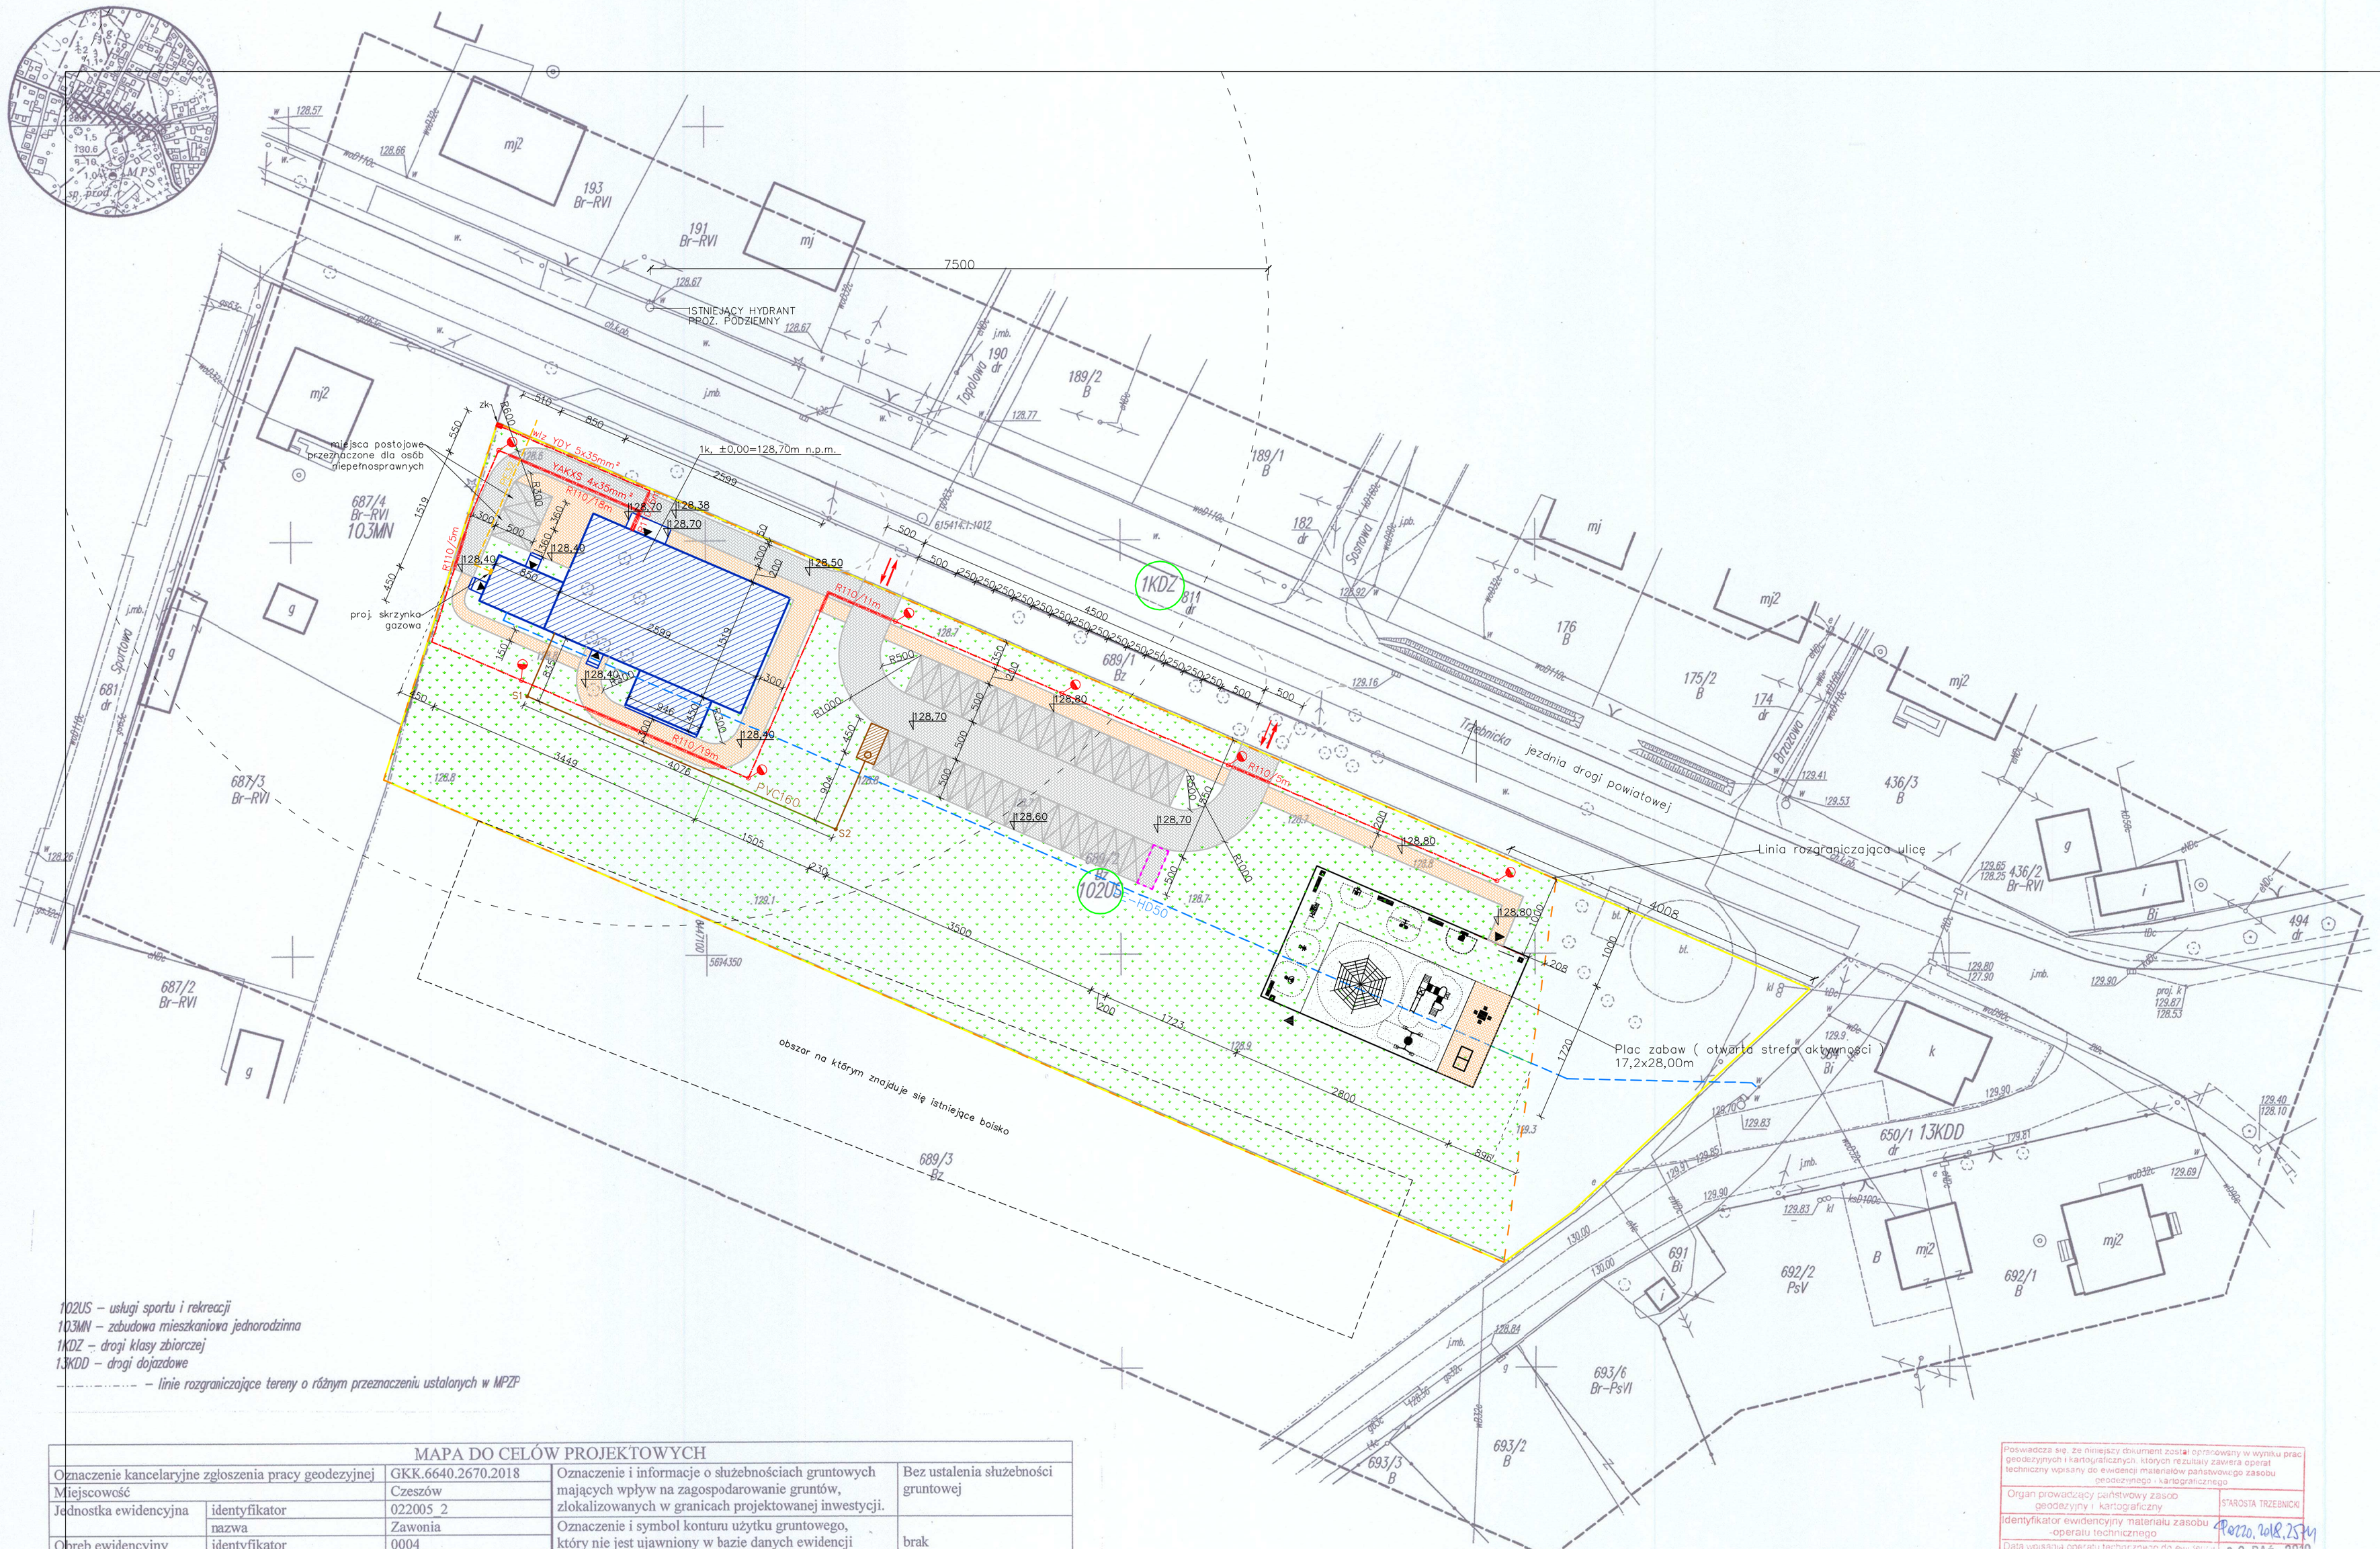

102US – usługi sportu i rekreacji
103MN – zabudowa mieszkaniowa jednorodzinna
1KDZ – drogi klasy zbiorczej
1,5KDD – drogi dojazdowe
– linie rozgraniczające tereny o różnym przeznaczeniu ustalonych w MPZP

PROJEKT ZAGOSPODAROWANIA TERENU
1:500

LEGENDA:
- – granica dz. nr ewid. 689/2
- – obszar objęty opracowaniem, pow. 6455,00 m²
- – projektowany budynek: Ośrodek Kultury i Inicjatyw Lokalnych
- – projektowane wejście do budynku
- – projektowana nawierzchnia utwardzona – pow. jezdna z kostki betonowej
- – projektowane stanowiska postojowe: 28szt. o wym. 2,50x5,00 m, 2szt. o wym. 3,60x5,00m
- – projektowana nawierzchnia utwardzona – chodniki z kostki betonowej
- – projektowane miejsce gromadzenia odpadów stałych 2,00x5,00m
- – zjazd na teren posesji – wg odrębnego opracowania
- – przyłącze wodociągowe PE HD ø50mm – wg odrębnego opracowania
- – przyłącze gazowe PE ø32mm – wg odrebnego opracowania
- – projektowany przykanali PVC 160mm, L=45,60m
- – projektowana studzienka rewizyjna 315mm
- – projektowany bezodpływowy zbiornik na ścieki bytowe V=10,0m³
- – projektowane wlz YDY 5x35mm² oraz KNN–1/osw. YAKXS 4x35mm²
- – oprawa ośw. zewnętrznego LED/38W słup ocynk. 4,0m/4600lm
- – istniejąca zieleń niska podlegająca adaptacji (trawnik)
- – charakterystyczne rzędne ukształtowania terenu
- – projektowany plac zabaw– otwarta strefa aktywności

BILANS POWIERZCHNI:
- pow. działki nr 689/2 ogółem: 7240,0 m²
- pow. działki nr 689/2 objęta opracowaniem: 6455,0 m²

- pow. obszaru objętego opracowaniem: 6455,0m² (100,0%)
- pow. zabudowy: 488,88m² (7,6%)
- pow. nawierzchni utwardzonych: 1413,87m² (21,90%)
- pow. biologicznie czynna: 4552,25m² (70,50%)

Potwierdzam zgodność niniejszego podkładu mapowego z oryginałem mapy do celów projektowych.

Piękocin, dn. 26.06.2018 r.

MAPA DO CELÓW PROJEKTOWYCH

Oznaczenie kancelaryjne zgłoszenia pracy geodezyjnej		GKK.6640.2670.2018	Oznaczenie i informacje o służebnościach gruntowych mających wpływ na zagospodarowanie gruntów, zlokalizowanych w granicach projektowanej inwestycji.	Bez ustalenia służebności gruntowej
Miejscowość		Czeszów		
Jednostka ewidencyjna	identyfikator	022005_2	Oznaczenie i symbol konturu użytku gruntowego, który nie jest ujawniony w bazie danych ewidencji gruntów i budynków.	brak
	nazwa	Zawonia		
Obręb ewidencyjny	identyfikator	0004	Data	25.10.2018
	nazwa	Czeszów		
Sekcje		6.154.14.02.4.2 6.154.14.03.3.1		
Skala mapy		1:500		
Nazwa układu współrzędnych		PL-2000		
		PL-KRON86-NH		
Oznaczenie granic obszaru aktualizacji				

Usługi Geodezyjne
Marszałek Marcin
ul.Św.Jadwigi 7, lok.113b
55-100 Trzebnica, NIP 9151777118
tel. 606 814 190, 781 965 627

GEODETA UPRAWNIONY
Mariusz Kunicki
nr upr. 10605
Imię i nazwisko geodety uprawnionego

Poświadcza się, że niniejszy dokument został opracowany w wyniku prac geodezyjnych i kartograficznych, których rezultaty zawiera operat techniczny wpisany do ewidencji materiałów państwowego zasobu geodezyjnego i kartograficznego

Organ prowadzący państwowy zasób geodezyjny i kartograficzny	STAROSTA TRZEBNICKI
Identyfikator ewidencyjny materiału zasobu -operatu technicznego	
Data wpisania operatu technicznego do ewidencji materiałów zasobu	Pozz. 2018.2574 28 PAŹ. 2018
Imię, nazwisko i podpis osoby reprezentującej organ	Sandra Śmigiel

USŁUGI BUDOWLANE I PRZEMYSŁOWE MIROSŁAW MUSIELAK
PIĘKOCIN 26, 56-300 MILICZ, TEL./FAX 71 38 32 972,
www.bossprojekt.pl, e-mail: biuro@bossprojekt.pl

BOSS PROJEKT

NAZWA PROJEKTU	BUDOWA OŚRODKA KULTURY I INICJATYW LOKALNYCH - PROJEKT ZAMIENNY		
LOKALIZACJA	CZESZÓW, UL. TRZEBNICKA DZ. NR 689/2 AM 1 OBRĘB CZESZÓW, GMINA ZAWONIA		PODPIS
PROJEKTANT	ARCHITEKTURA	J. RZEŹNICZAK, NR UPR. 1131/88/Lo, spec. architektoniczna	
	SPR. ARCHITEKT.	K. CZERKAS, NR UPR. 311/88/UW, spec. architektoniczna	
	KONSTRUKCJA	M. MUSIELAK, NR UPR. 180/02/DUW, spec. konstrukc-budowlana	
	SPR. KONSTRUKC.	T. MUSIELAK, NR UPR. 7/DOŚ/14, spec. konstrukcyjno-budowlana	
	INST. SANITARNE	M. GRZĘSKOWIAK, NR UPR. WKP/0412/POOS/15, spec. inst. sanit.	
	SPR. INST. SANITA.	W. WARKOCZ, NR UPR. UAN-7342-37/93, spec. inst. sanitarne	
	INST. ELEKTRYCZ.	M. DUDEK, NR UPR. 506/01/DUW, spec. instalacje elektryczne	
	SPR. INST. ELEKTR.	M. STANIEK NR UPR. WKP/0449/PWOE/16, spec. instalacje elektryczne	
INWESTOR	GMINA ZAWONIA, UL. TRZEBNICKA 11, 55-106 ZAWONIA	DATA	26.06.2018
RYSUNEK	PROJEKT ZAGOSPODAROWANIA TERENU	SKALA 1:500	RYS. NR PZT