


RZUT PRZYZIEMI  
INSTALACJA C.O.  
1:100

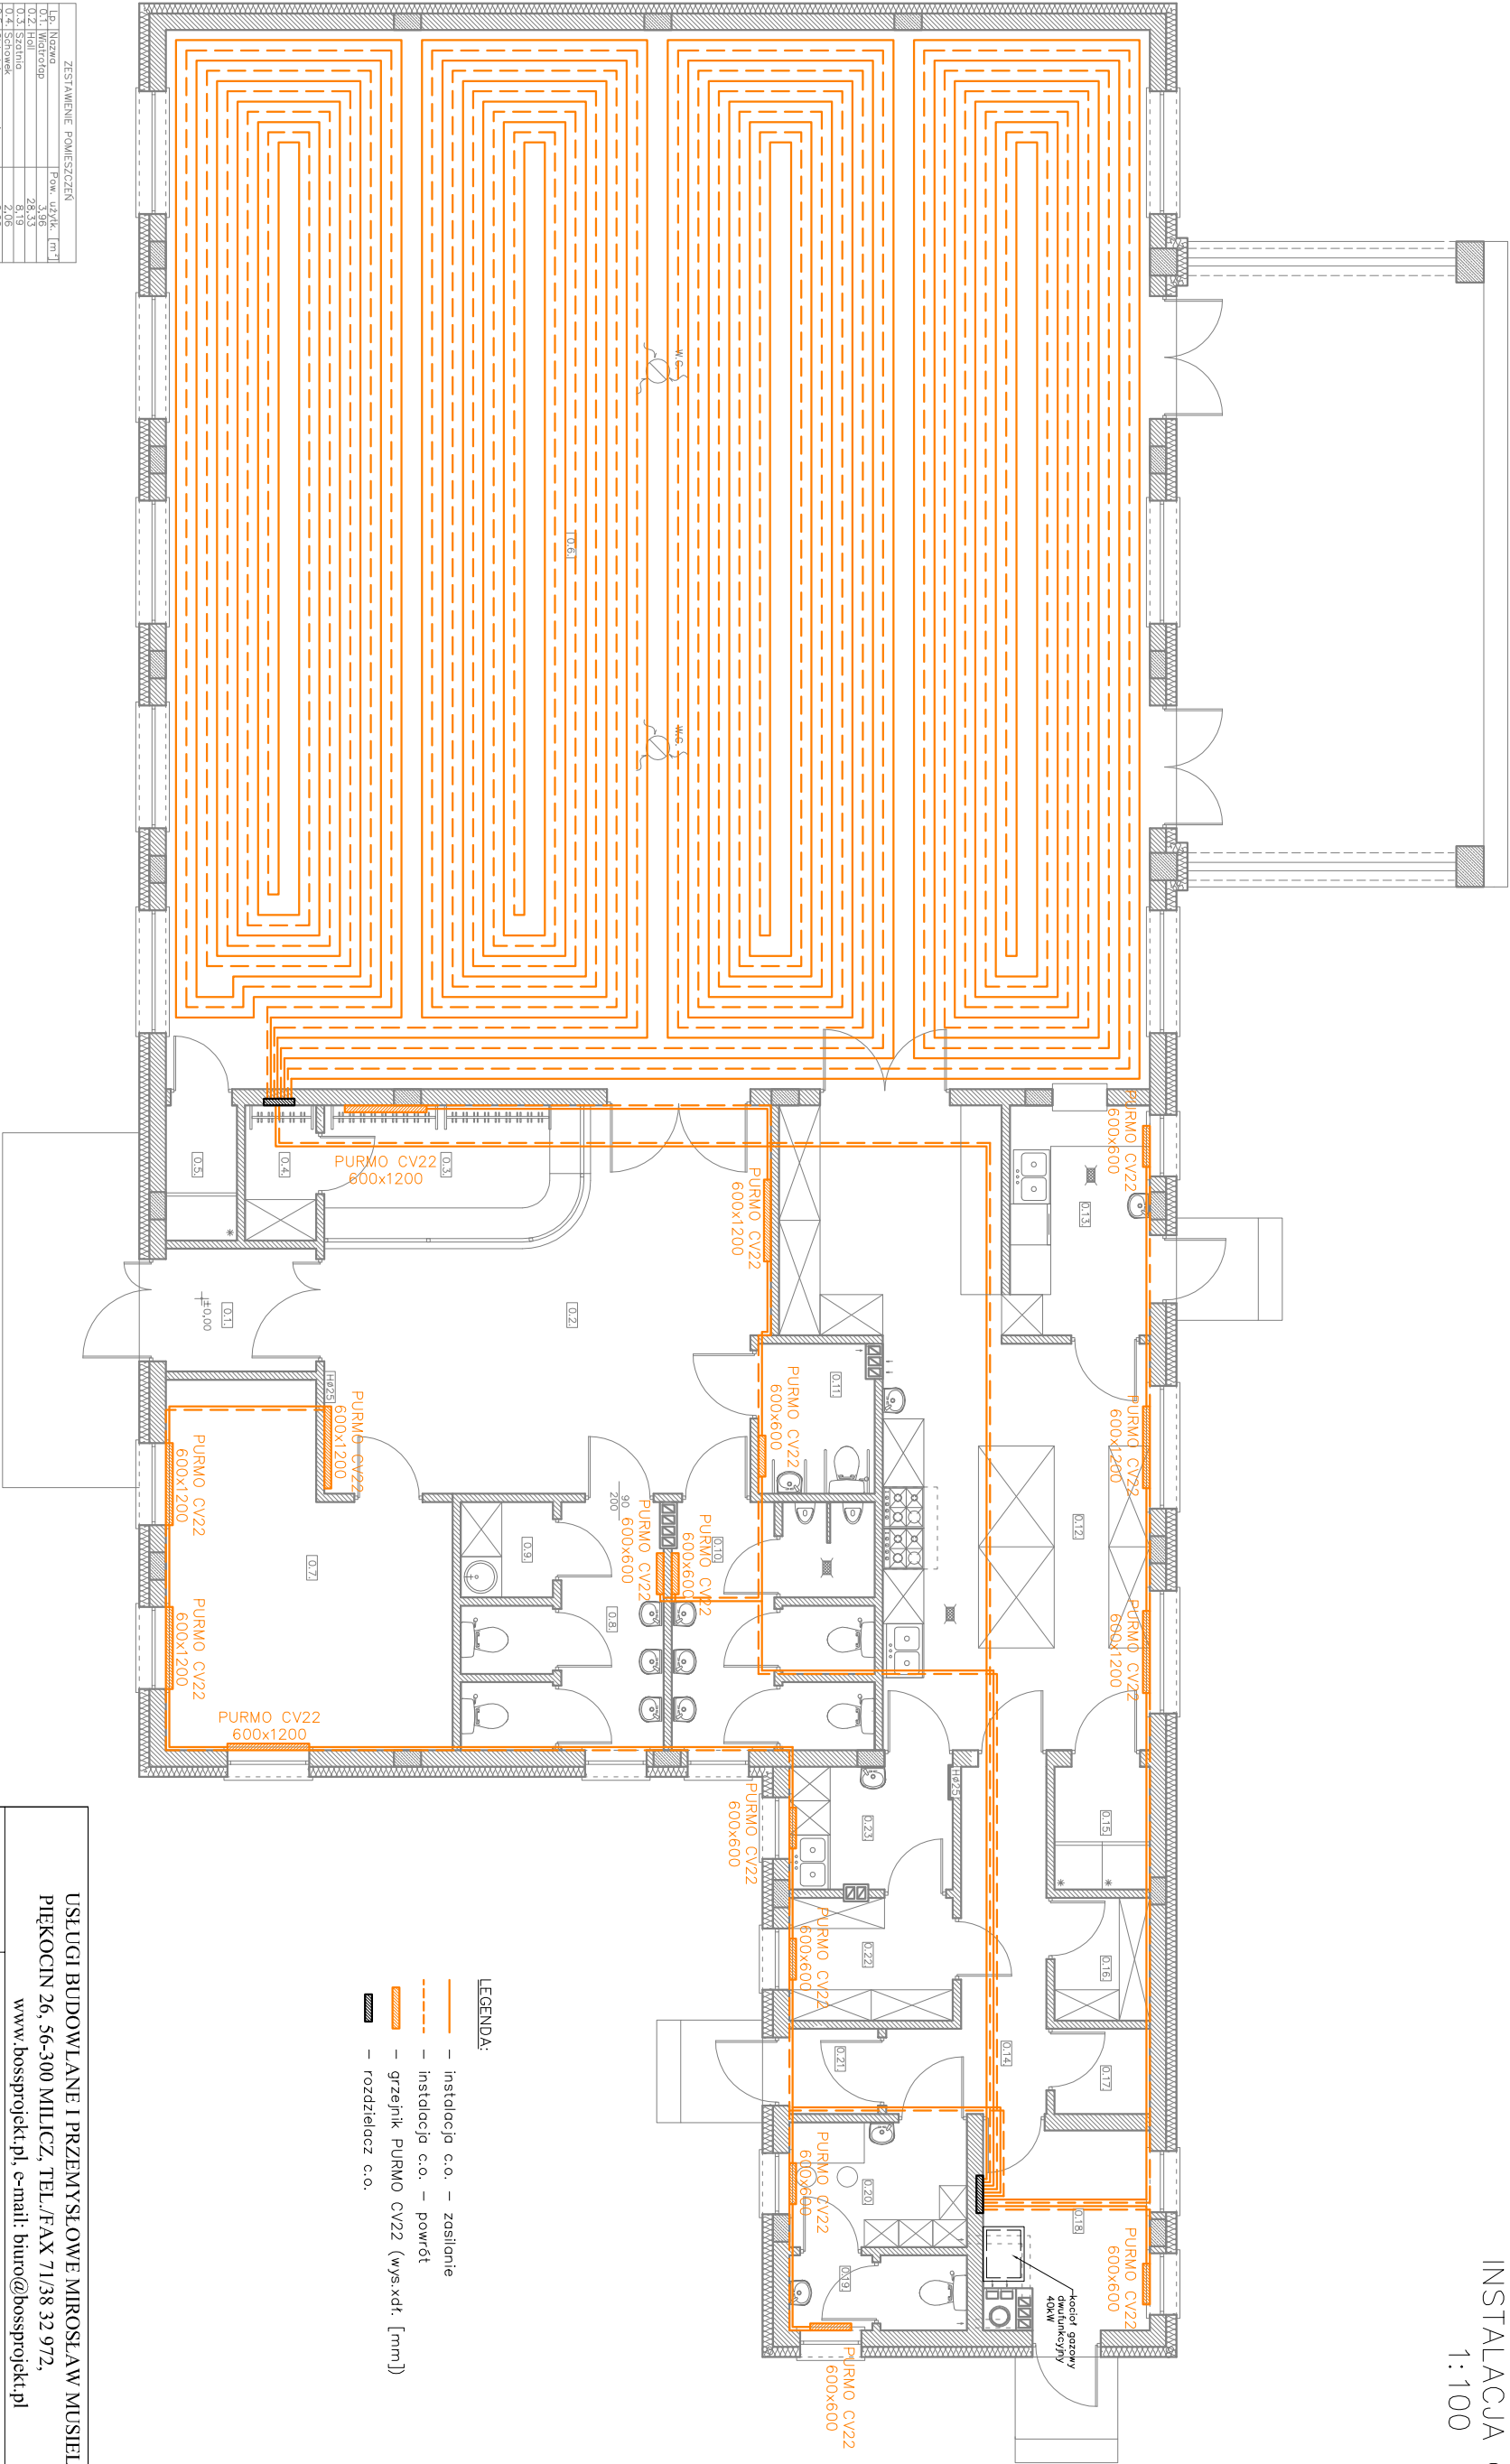

ZESTAWIENIE POMIESZCZEŃ		
Lp.	Nazwa	Pow. użytk. [m²]
01.	Włotrotop	3,96
02.	Hol	28,33


USŁUGI BUDOWLANE I PRZEMYSŁOWE MIROSŁAW MUSIELAK			
PIĘKOCIN 26, 56-300 MILICZ, TEL./FAX 71/38 32 972,			
www.bossprojekt.pl, e-mail: biuro@bossprojekt.pl			
NAZWA PROJEKTU		BUDOWA OŚRODKA KULTURY I INICJATYW LOKALNYCH	
LOKALIZACJA		PODPIS	
INST. SANITARNIA		M. GRZEŚKOWIAK NR UPB. WKP/0412/POB/15, SPEC. INST. SANIT.	
SPE. INST. SANIT.		W. WARKOCZ NR UPB. UAN/342-37/93, SPEC. INST. SANITARNE	
PROJEKTANT		DATA	
ASYST. PROJEKT.		RYS. NR	
INWESTOR		15-2	
RYSUNEK		RZUT PRZYZIEMI - INSTALACJA C.O.	
LAURA JARECKA		SKALA	
GMINA ZAWONIA, UL. TRZEBNICKA 11, 55-106 ZAWONIA		1:100	