


Rzut przyziemia  
Skala 1:50

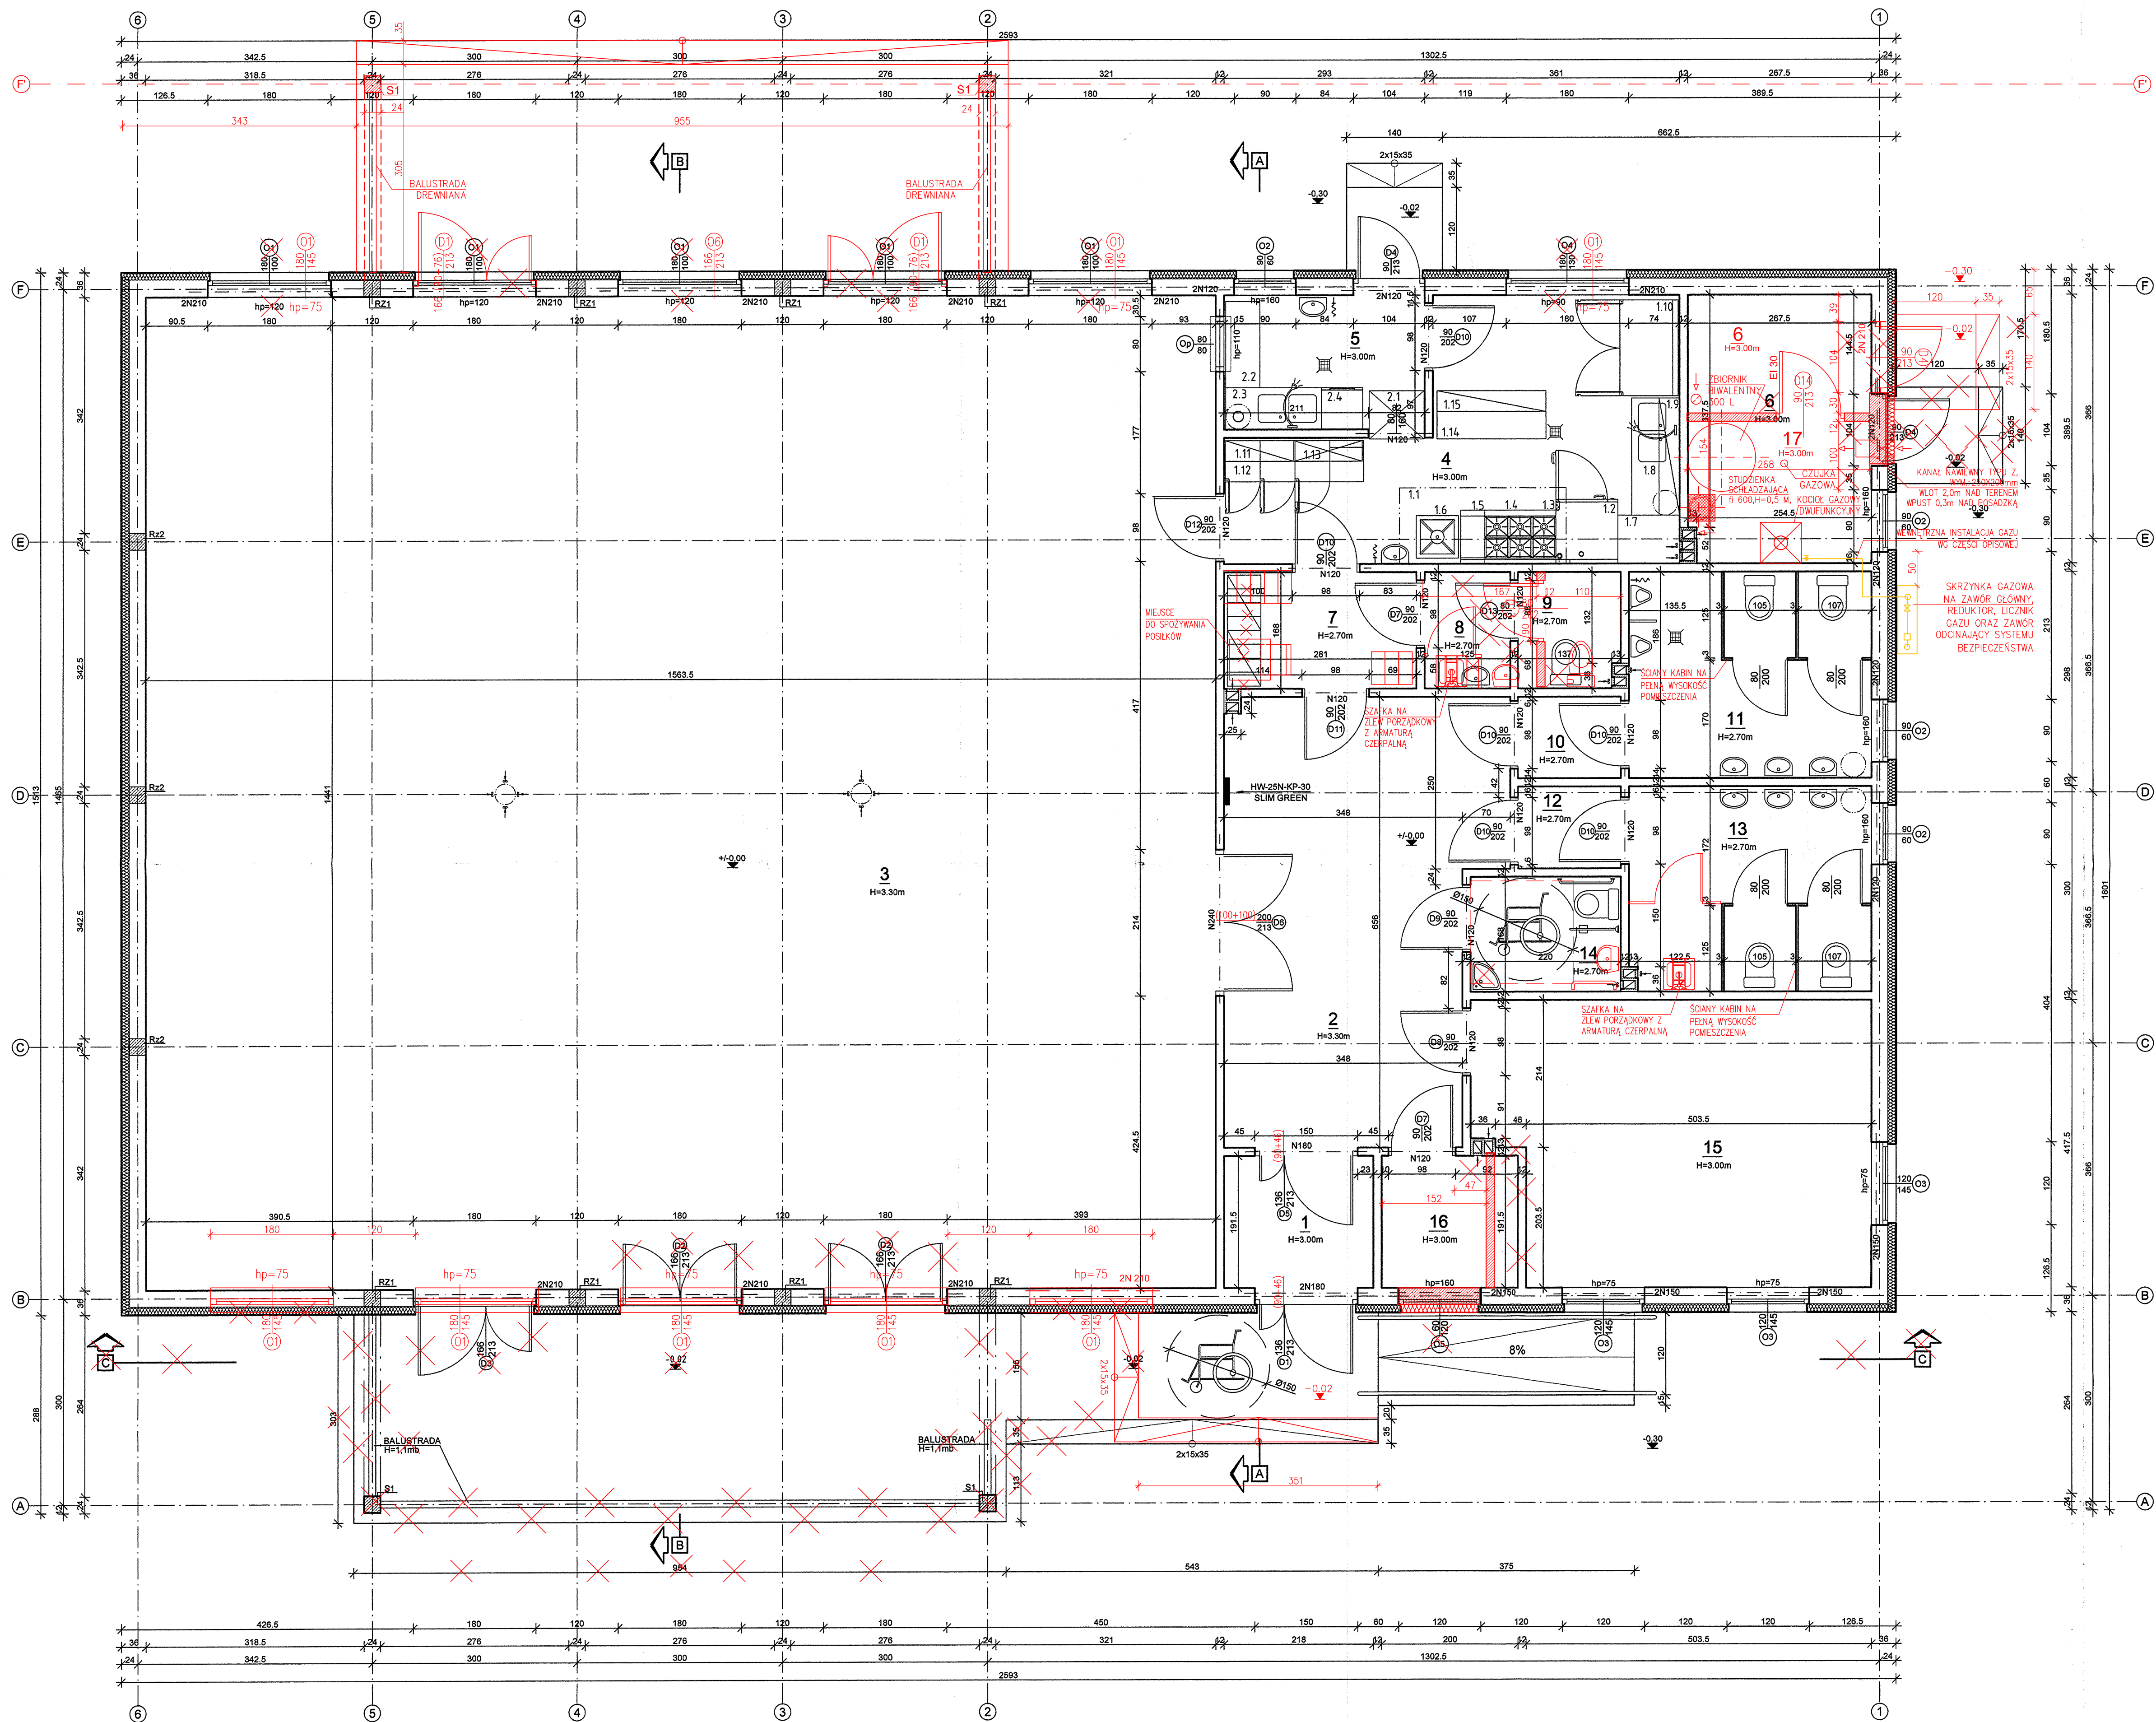

PROPONOWANE ZESTAWIENIE ELEMENTÓW WYPOSAŻENIA RUCHOMEGO		
3. ŚWIETLICA		
Słotki z płyty laminowanej Kronospan gr.25, obrzeża PCV 2mm-białe 120-80	18szt	
Krzesełko stacjonarne na 4 nogach z funkcją składanym	72szt	
4. KUCHNIA		
1.1 Okap przyścienny z filtrami i oświetleniem	1szt	
1.2 Piekarnik elektryczny 2-płytkowy 60GN 1/1	1szt	
1.3 Trzon elektryczny 2-płytkowy	1szt	
1.4 Trzon elektryczny 4-płytkowy	1szt	
1.5 Białe neutralne ze stali nierdzewnej	1szt	
1.6 Taboret elektryczny grzewczy	1szt	
1.7 Słotki z półki	1szt	
1.8 Słotki ze zlewem 2-komorowym	1szt	
1.9 Półka wisząca 2-pozycyjna ze stali nierdzewnej	1szt	
1.10 Szafka chłodnicza pol. 1400l	1szt	
1.11 Półka wisząca 2-pozycyjna ze stali nierdzewnej	1szt	
1.12 Słotki miedziane pol. 360	1szt	
1.13 Szafka wisząca z drzwiami skrzydłowymi ze stali nierdzewnej	1szt	
1.14 Słotki z szafką ze stali nierdzewnej	1szt	
1.15 Nadstawa 2-pozycyjna ze stali nierdzewnej	1szt	
5. ZIMYALNIA NACZYŃ		
2.1 Szafka przelewna na naczynia czyste	1szt	
2.2 Słotki z półki i białym	1szt	
2.3 Słotki ze zlewem 2-komorowym	1szt	
2.4 Zmywarka naczyń	1szt	
7. POMIESZCZENIE OBSŁUGI		
Szafka ubraniowa 4-oselna	2szt	
Taboret	2szt	
15. BIURO		
Słotki konferencyjne	1szt	
Krzesełko laptopowe	10szt	
Szafka dwukrzydłowa	1szt	

Wykaz nadproży nośnych typu L19 "N"		
Oznaczenie	Długość (m)	Elementów (szt.)
N120	1,20	25
N150	1,50	6
N180	1,80	3
N210	2,10	18
N240	2,40	1

UWAGA: ZMIANY W PROJEKcie OZNACZONE KOLOREM CZERWONYM.

ZESTAWIENIE POWIERZCHNI		
Lp.	Nazwa pomieszczenia	Pow. netto (m2)
1.	SEK.	4,17
2.	KOMUNIKACJA	25,47
3.	SALA WIELOFUNKCYJNA	225,30
4.	KUCHNIA	19,63
5.	ZIMYALNIA NACZYŃ	5,69
6.	POMIESZCZENIE GOSPODARSTWA	4,62
7.	POMIESZCZENIE OBSŁUGI	4,72
8.	PRZEDSIŁONEK	2,10
9.	WC. DAME	10,55
10.	PRZEDSIŁONEK	1,77
11.	WC. MĘSKIE	10,53
12.	PRZEDSIŁONEK	1,80
13.	WC. DAME	10,55
14.	WC. DLA OSÓB NIEPEŁNOSP.	3,69
15.	BIURO	23,66
16.	SZATNIA	3,00
17.	POMIESZCZENIE TECHNICZNE	5,44
ŁĄCZNIE		354,61

Bilans powierzchni			
Nr	Nazwa pomieszczenia	Pow. netto (m2)	Posadzka
1	Sien	4,17	Wykładzina rulonowaDLW
2	Komunikacja	24,57	Wykładzina rulonowaDLW
3	Swiatlona	225,30	Wykładzina rulonowaDLW
4	Kuchnia	19,63	Gres
5	Zmywalnia naczyń	5,69	Gres
6	Magazyn podręczny	10,34	Gres
7	Pomieszczenie obsługi	4,72	Gres
8	Przedsiłonek	2,10	Terakota
9	WC. DAME	10,55	Terakota
10	Przedsiłonek	1,77	Terakota
11	WC. MĘSKIE	10,53	Terakota
12	Przedsiłonek	1,80	Terakota
13	WC. DAME	10,55	Terakota
14	WC. DLA OSÓB NIEPEŁNOSP.	3,69	Terakota
15	WC. DAME	10,55	Terakota
16	WC. niepełnosprawnych	3,69	Terakota
17	Biuro	22,72	Wykładzina rulonowaDLW
18	Szafnia	3,83	Wykładzina rulonowaDLW
Razem powierzchnia netto (Pn)		353,88	

JT DESIGN & PROJEKT arch. Justyna Turliska-Górzny Nieżywiec 104 77-300 Człuchów		tel. kom. 0 609 093 621 tel. kom. 0 605 835 076 e-mail: jt-projekt@wp.pl
Objekt: Adres:	ŚWIETLICA WIEJSKA SW-01B	Skala: 1:50
Nazwa rysunku:	RZUT PRZYZIEMIA	Rys. nr A-1
Autor opracowania:	Imię i Nazwisko uprawnienia	Data Podpis
Architektura Konstrukcja	mgr inż. MIROSLAWA PILARSKA Upr. bud. nr 472/68 do projektowania w specjalności arch., konstr.-budowl. i instalacyjnej	15.11.2014r.
Adaptujący:	Imię i Nazwisko uprawnienia	Data Podpis
Architektura:		
Sprawdzający:	Imię i Nazwisko uprawnienia	Data Podpis
Architektura:		

PRACOWNIA PROJEKTOWA  
arch. Justyna Turliska-Górzny  
EGZEMPLARZ ORYGINALNY