


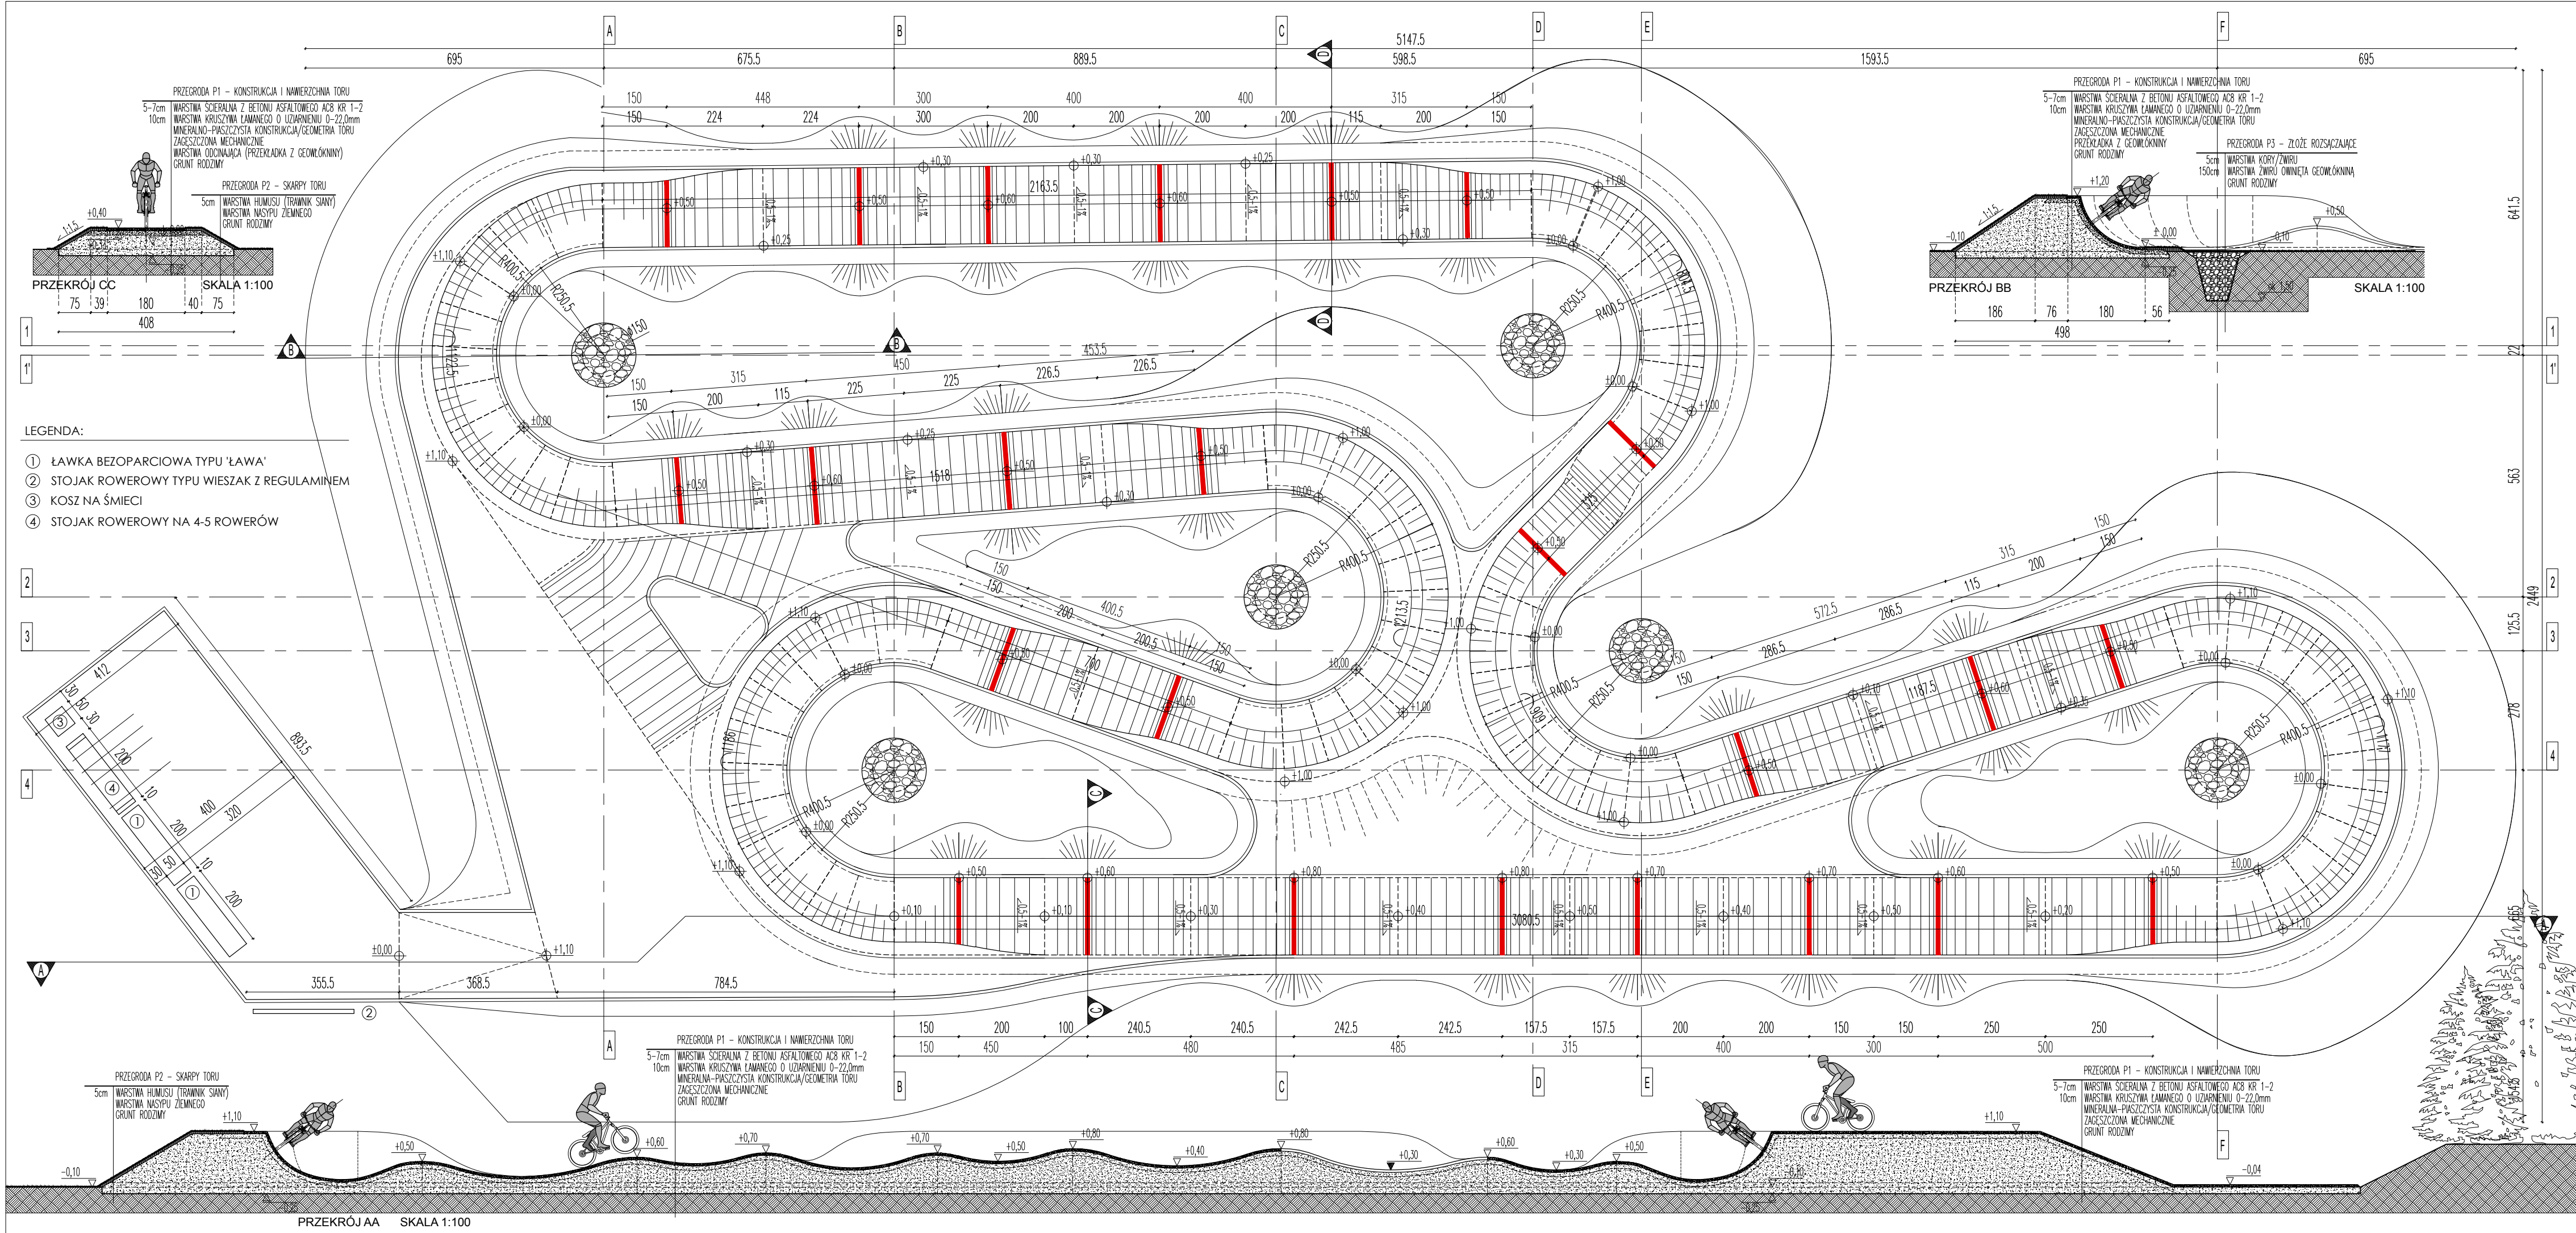

WSZELKIE PRAWA AUTORSKIE ZASTRZEŻONE / ALLRIGHTS RESERVED RYSUNEK JEST CHRONIONY PRAWEM AUTORSKIM ZGODNIE Z UST. 1 DZ. U. 4.02.1994 P. 1. ZNAJ. O PRAWIE AUTORSKIM I PRAWACH POŚREDNICZYCH. KOPLOWANIE, ROZPOWISZCZANIE LUB UDOSTĘPNIANIE PROJEKTU LUB JEGO CZĘŚCI BEZ ZGODY AUTORÓW ZABRONIONE.					
Nazwa inwestycji: BUDOWA OBIEKTÓW MAŁEJ ARCHITEKTURY LOKALIZOWANYCH W MIEJSCU M PUBLICZNYM BUDOWA REKREACYJNEGO TORU ROWEROWEGO TYPU PUMPTACK W ZAWONIU					
Lokalizacja: ul. Zielona 5, teren po basenie rekreacyjnym 55-106 ZAWONIA					
Numery ewid. dz.:					
267/4 ; 267/6				obr. ZAWONIA	
Zamawiający: Gmina Zawonia ul. Trzebnicka 11 55-106 Zawonia					
VELOPROJEKT VELO PROJEKT sp. z o.o. ul. Orzechowa 22 15-822 Białystok					
PROJEKTANT		nr upr.		podpis	
arch. Konrad Muraszewicz		BI-PdOKK/134/09/2010			
		grudzień 2018			
Branża: ARCHITEKTURA					
Faza projektu: DOKUMENTACJA PROJEKTOWA					
Nazwa rysunku:				Rzędna	
RZUT I PRZKROJE TORU					
data	GRUDZIEŃ 2018	nr rewizji	nr projektu	nr rysunku	
skala	1:100	00	125	A201	
nazwa pliku				str.	